

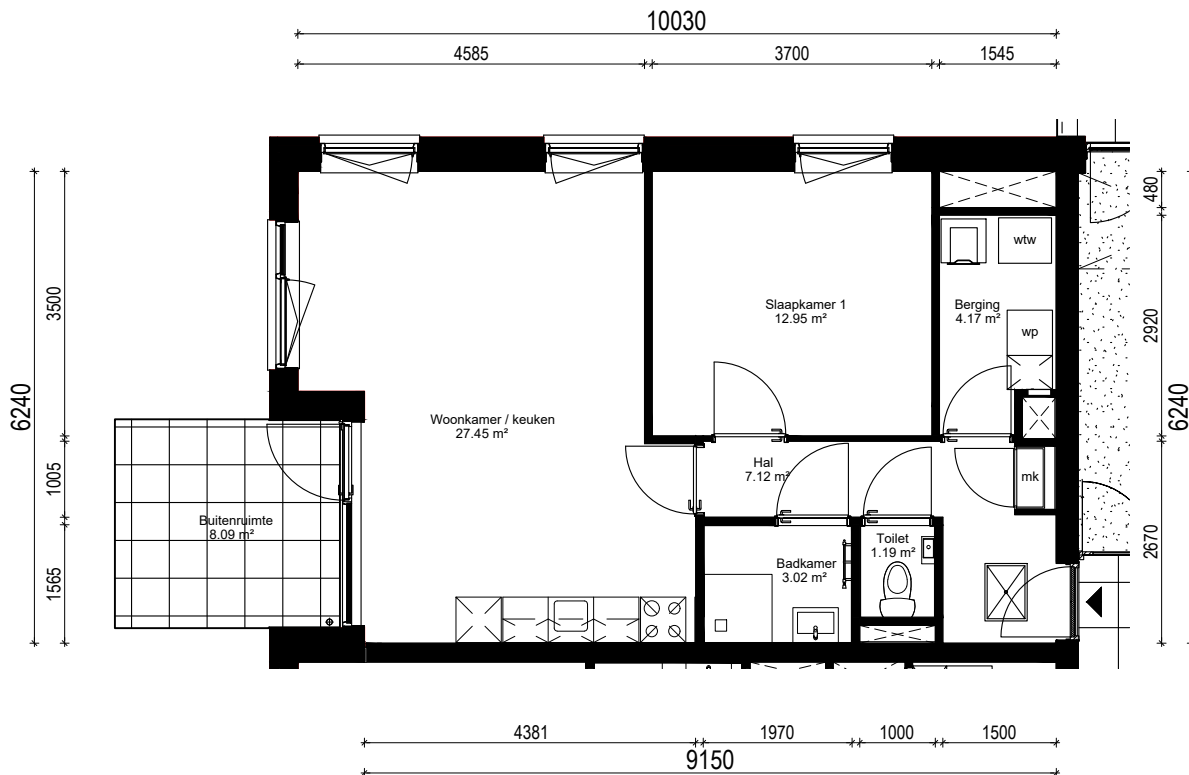



Plattegrond type C1

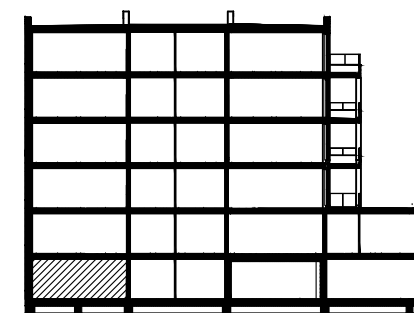

Doorsnede type C1

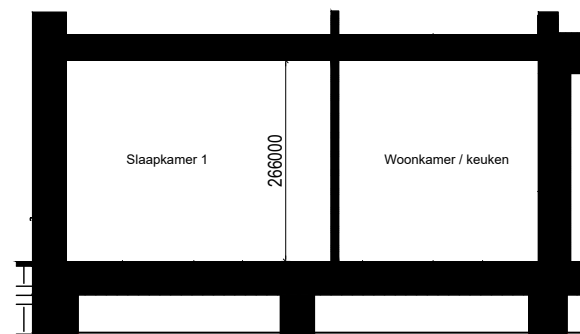

Aan deze tekeningen kunnen geen rechten worden ontleend, de werkelijke situatie kan afwijken van de tekening

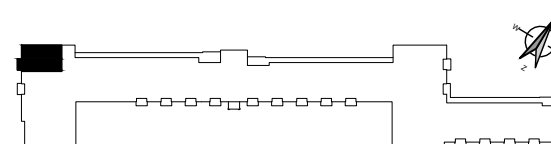

Noorderlicht te Hoorn

complex nummer: Blok 5

huisnummer: 268

woningtype: C1

verdieping: 0

schaal: 1:100

formaat: A4

