

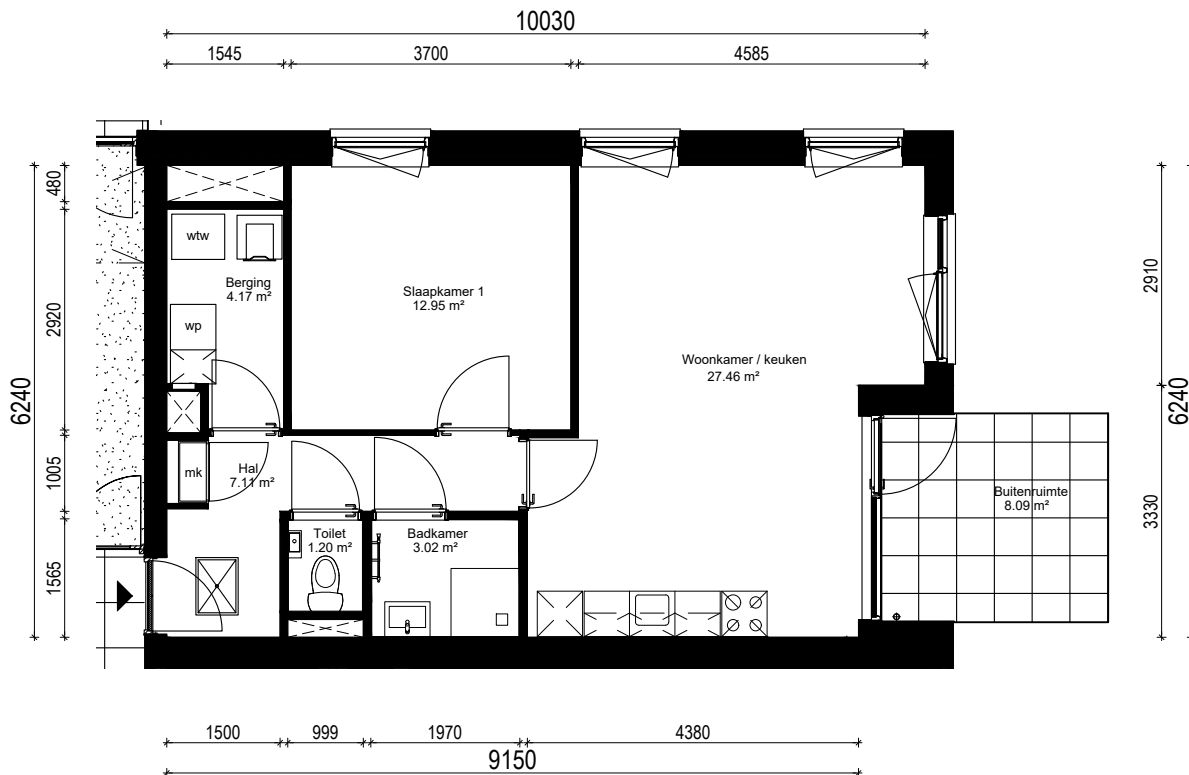


# Plattegrond type C1sp

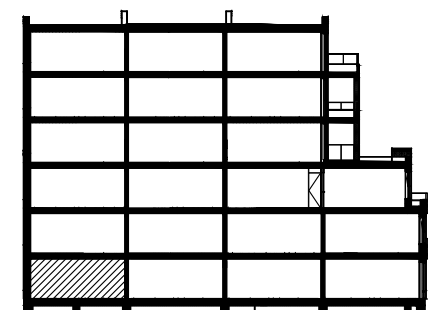

# Doorsnede type C1sp

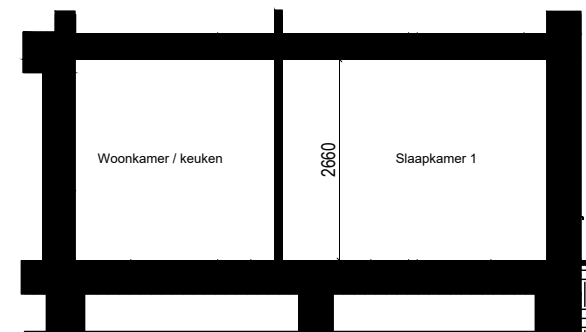

## Noorderlicht te Hoorn

complex nummer: Blok 5

huisnummer: 312

woningtype: C1sp

verdieping: 0

schaal: 1:100

formaat: A4

Aan deze tekeningen kunnen geen rechten worden ontleend, de werkelijke situatie kan afwijken van de tekening

