

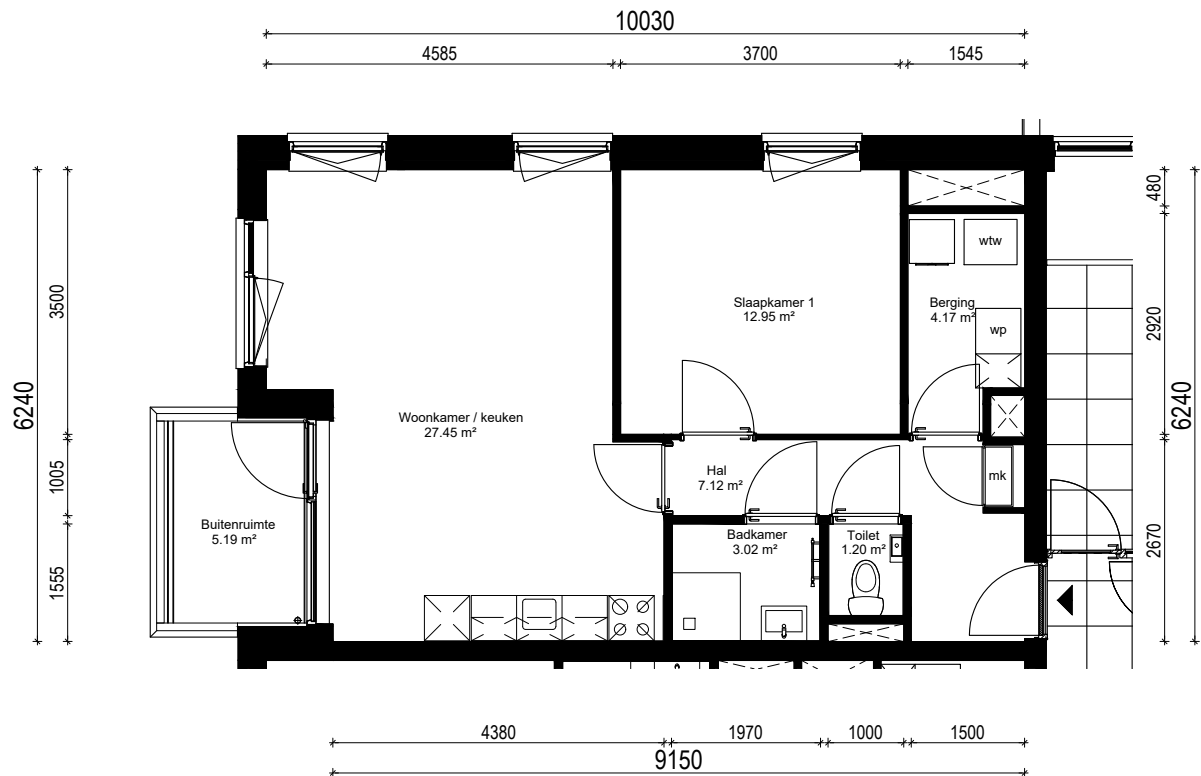


Plattegrond type C2

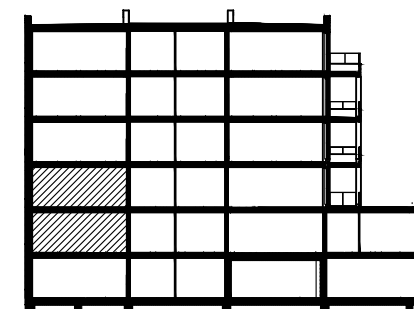

Doorsnede type C2

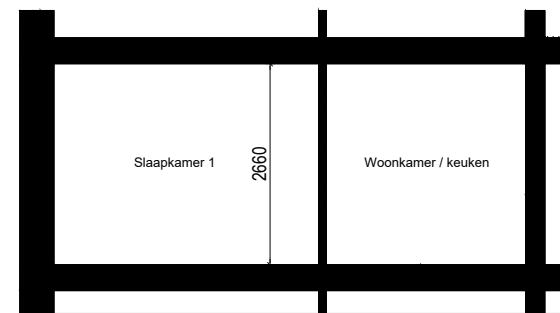

Noorderlicht te Hoorn

complex nummer: Blok 5

huisnummer: 272-281

woningtype: C2

verdieping: 1-2

schaal: 1:100

formaat: A4

Aan deze tekeningen kunnen geen rechten worden ontleend, de werkelijke situatie kan afwijken van de tekening

