

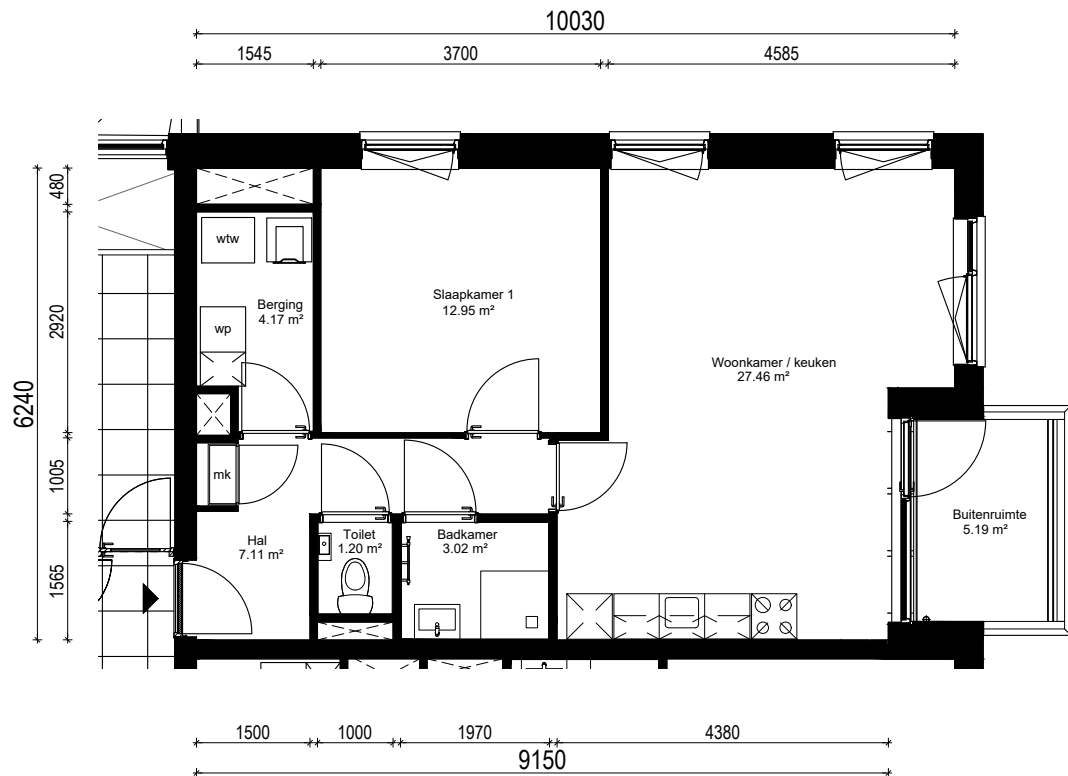


Plattegrond type C2sp

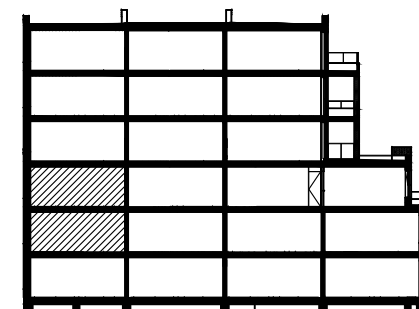

Doorsnede type C2sp

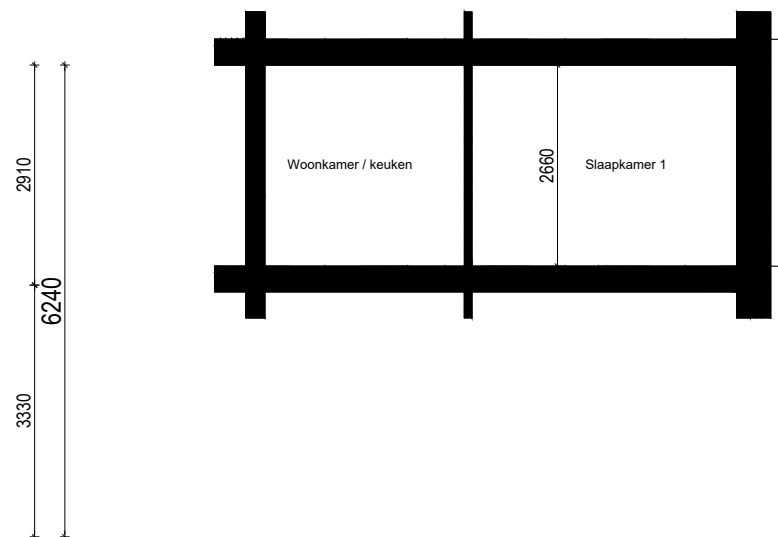

Noorderlicht te Hoorn

complex nummer: Blok 5

huisnummer: 314-328

woningtype: C2sp

verdieping: 1-2

schaal: 1:100

formaat: A4

Aan deze tekeningen kunnen geen rechten worden ontleend, de werkelijke situatie kan afwijken van de tekening

