

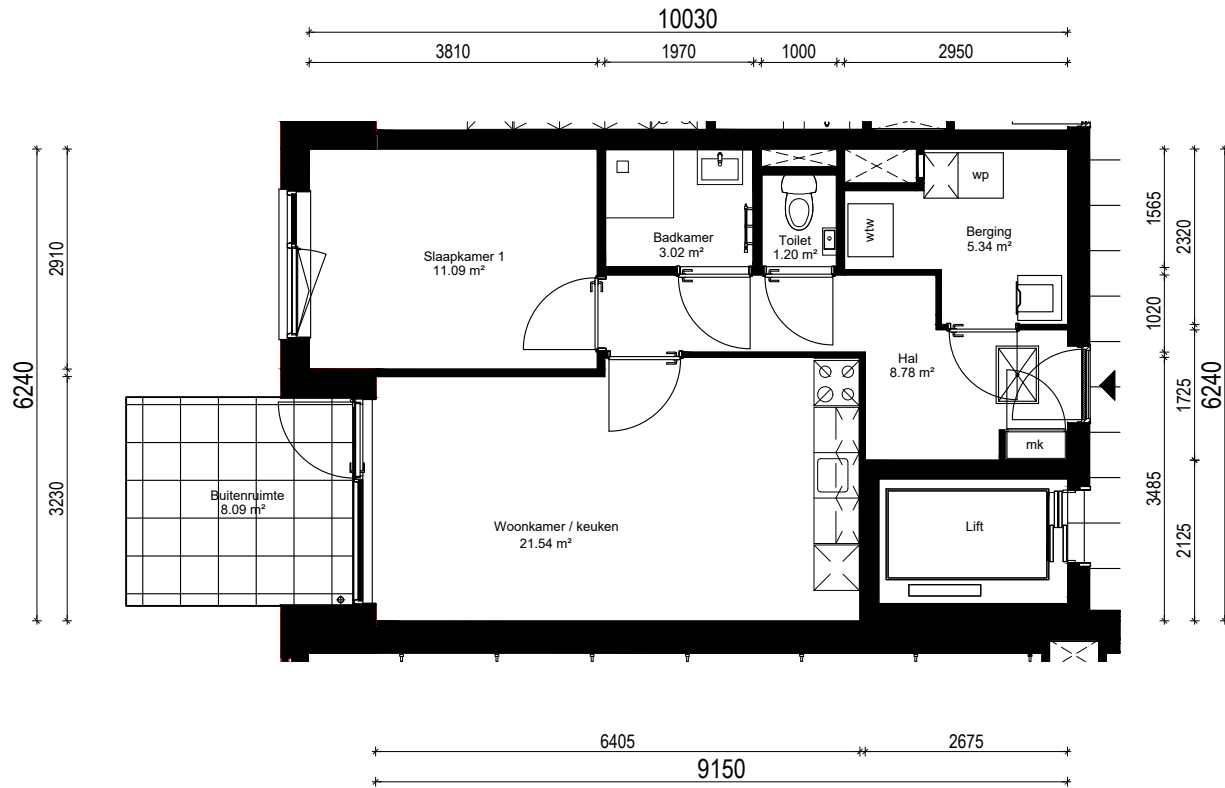


Plattegrond type D1

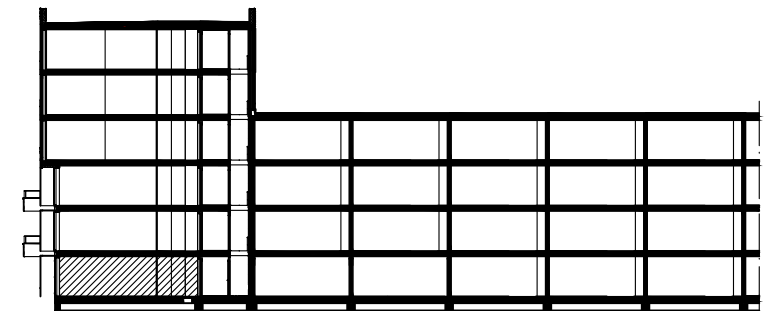

Doorsnede type D1

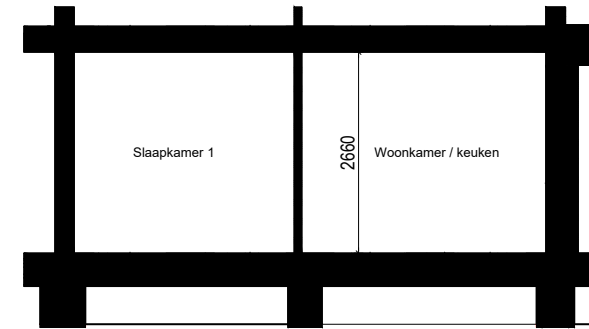

Noorderlicht te Hoorn

complex nummer: Blok 5

huisnummer: 269

woningtype: D1

verdieping: 0

schaal: 1:100

formaat: A4

Aan deze tekeningen kunnen geen rechten worden ontleend, de werkelijke situatie kan afwijken van de tekening

