

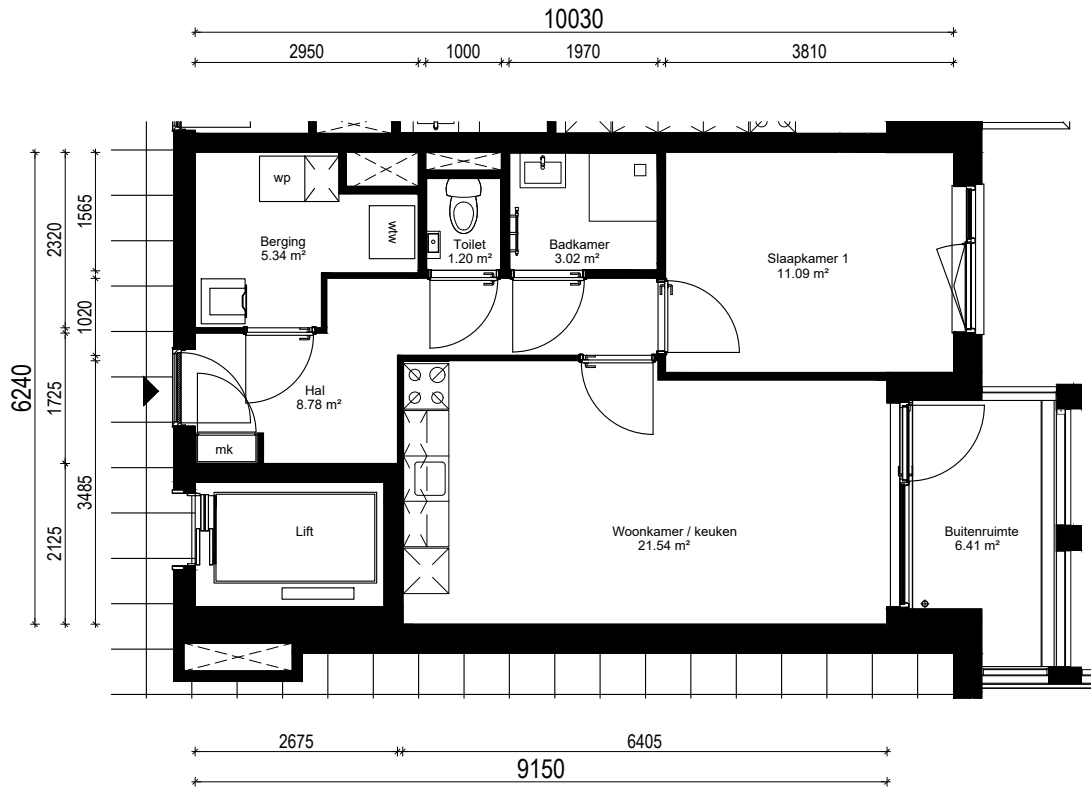


# Plattegrond type D1sp

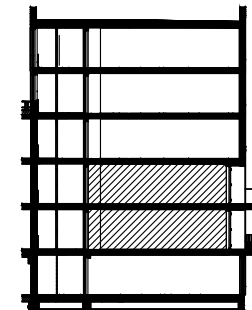

# Doorsnede type D1sp

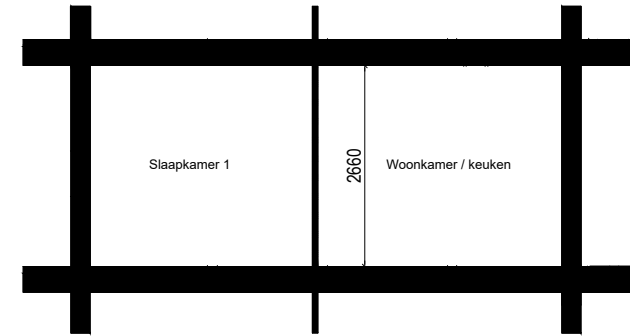

## Noorderlicht te Hoorn

complex nummer: Blok 5

huisnummer: 313-327

woningtype: D1sp

verdieping: 1-2

schaal: 1:100

formaat: A4

Aan deze tekeningen kunnen geen rechten worden ontleend, de werkelijke situatie kan afwijken van de tekening

