

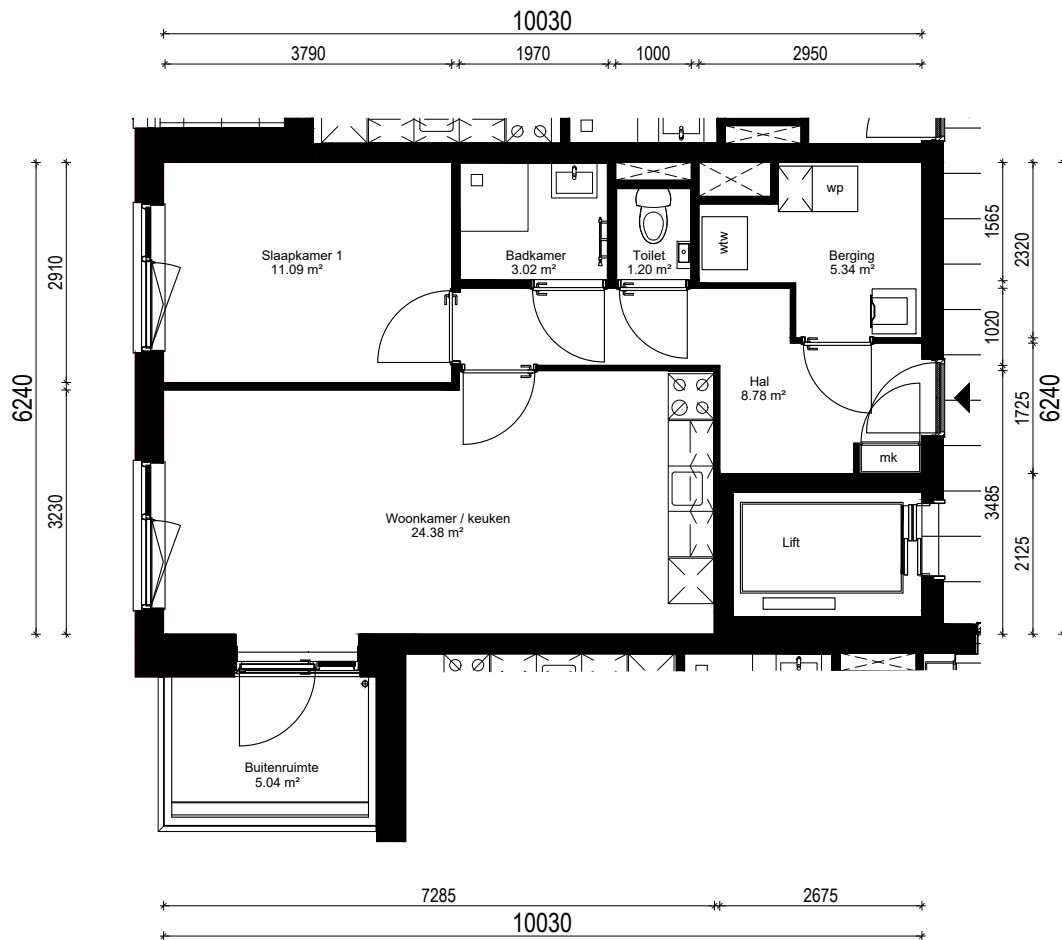
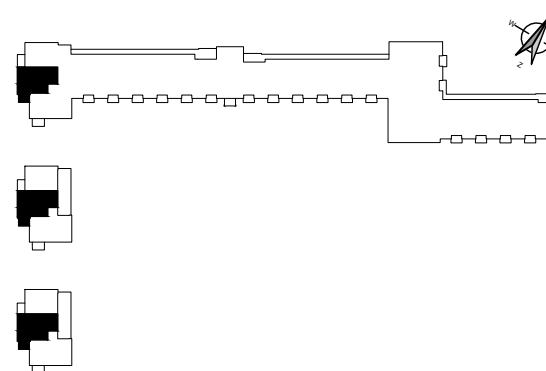


# Plattegrond type D2

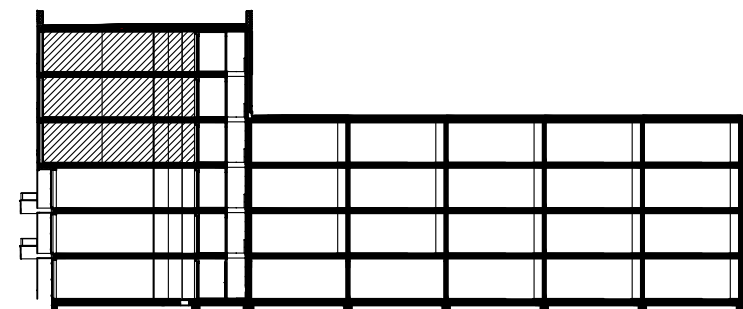

# Doorsnede type D2

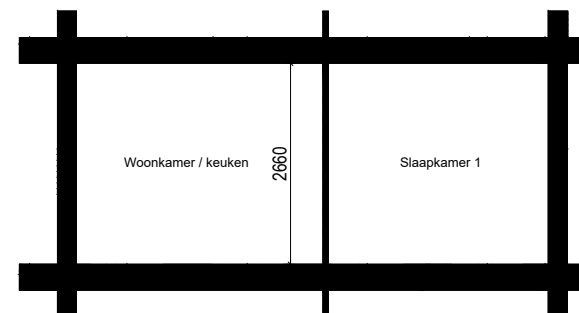

## Noorderlicht te Hoorn

complex nummer: Blok 5

huisnummer: 289-298-301

woningtype: D2

verdieping: 3-4-5

schaal: 1:100

formaat: A4

Aan deze tekeningen kunnen geen rechten worden ontleend, de werkelijke situatie kan afwijken van de tekening