

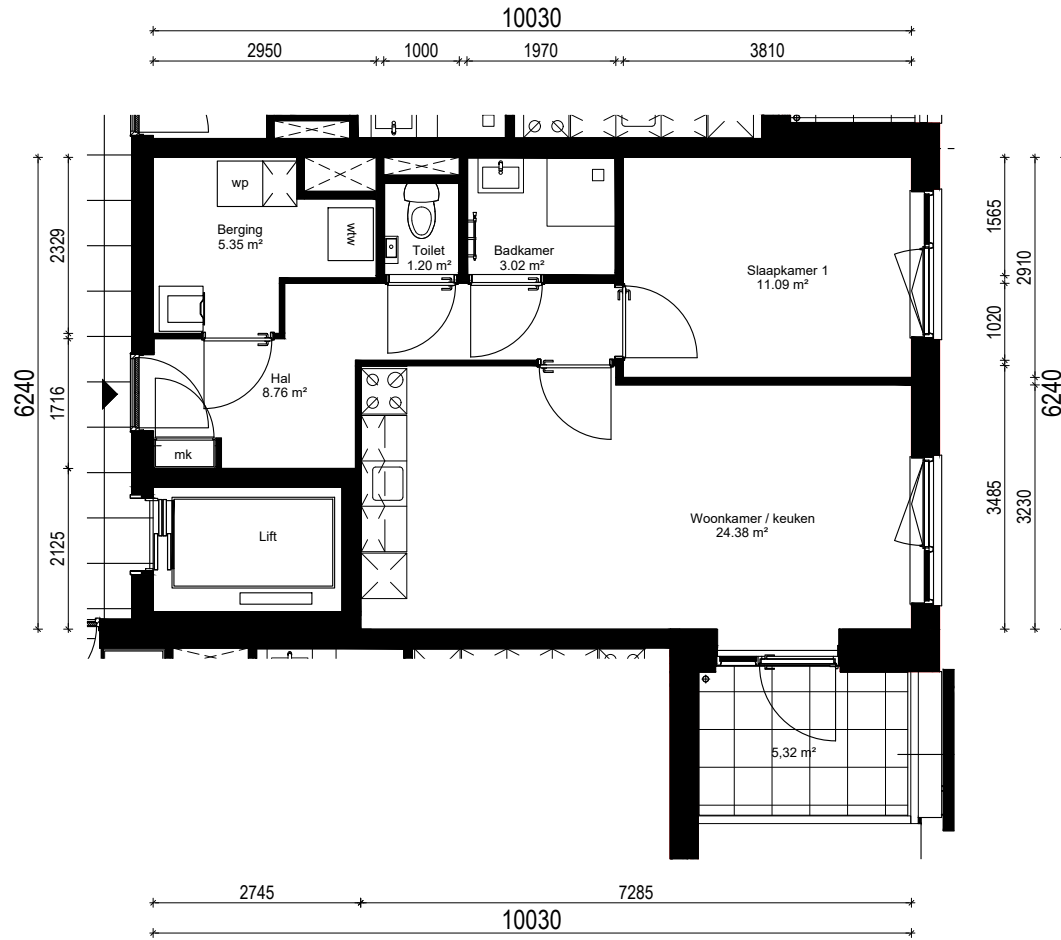
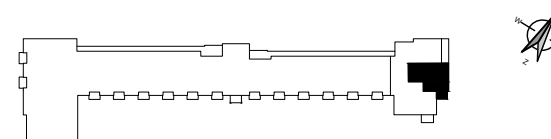


Plattegrond type D2sp

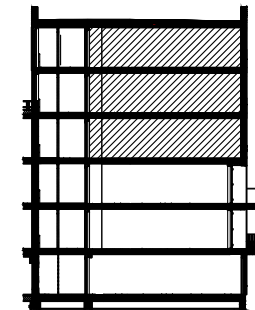

Doorsnede type D2sp

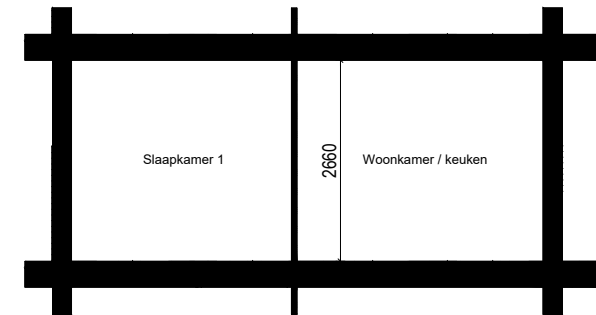

Noorderlicht te Hoorn

complex nummer: Blok 5

huisnummer: 343-353-356

woningtype: D2sp

verdieping: 3-4-5

schaal: 1:100

formaat: A4