

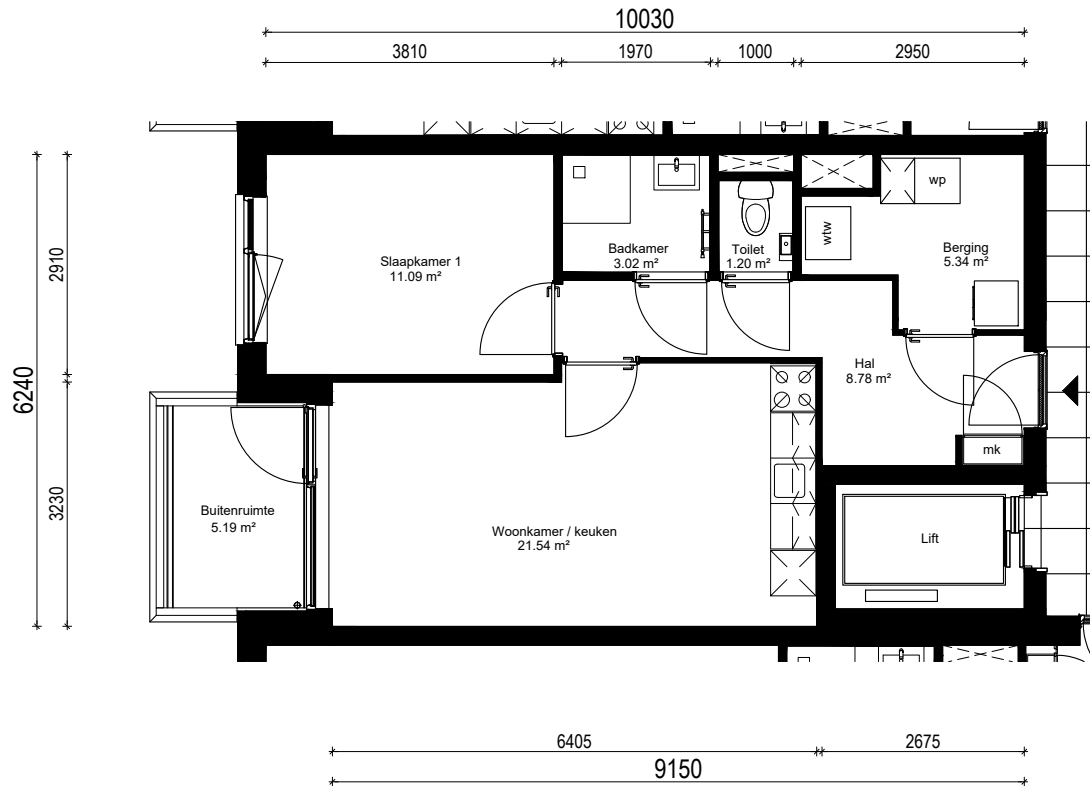


# Plattegrond type D1, verdieping

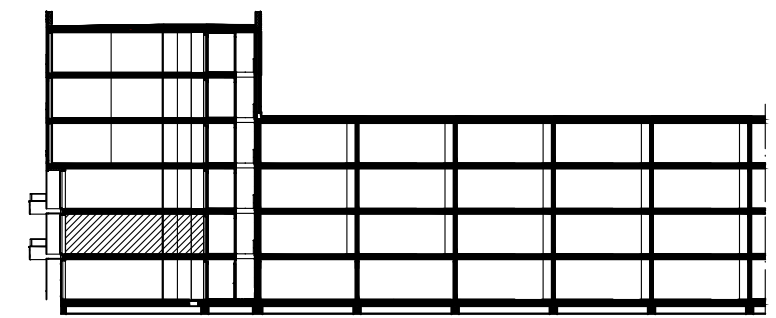

# Doorsnede type D1, verdieping

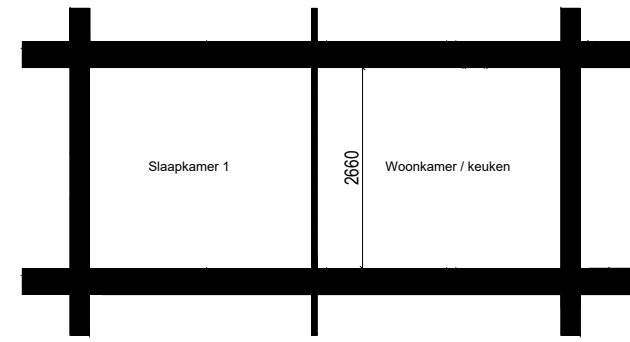

## Noorderlicht te Hoorn

complex nummer: Blok 5

huisnummer: 271

woningtype: D3

verdieping: 1

schaal: 1:100

formaat: A4

Aan deze tekeningen kunnen geen rechten worden ontleend, de werkelijke situatie kan afwijken van de tekening

