



Plattegrond type D4

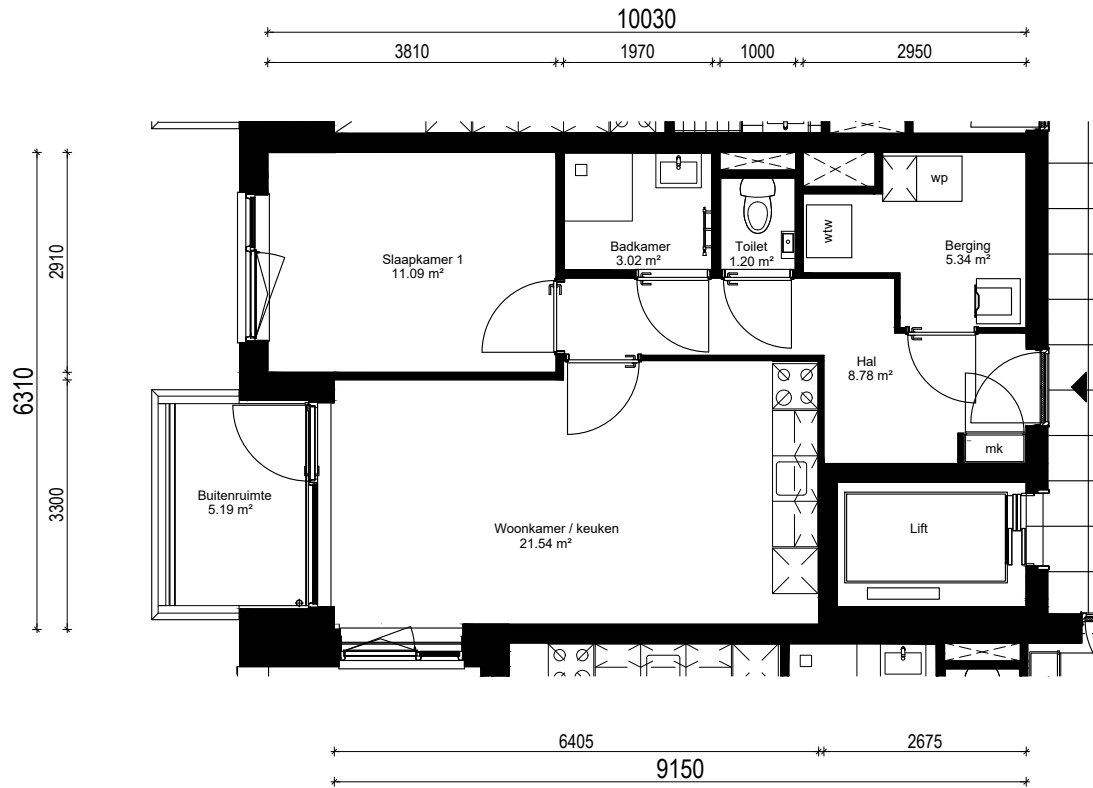

Doorsnede type D4

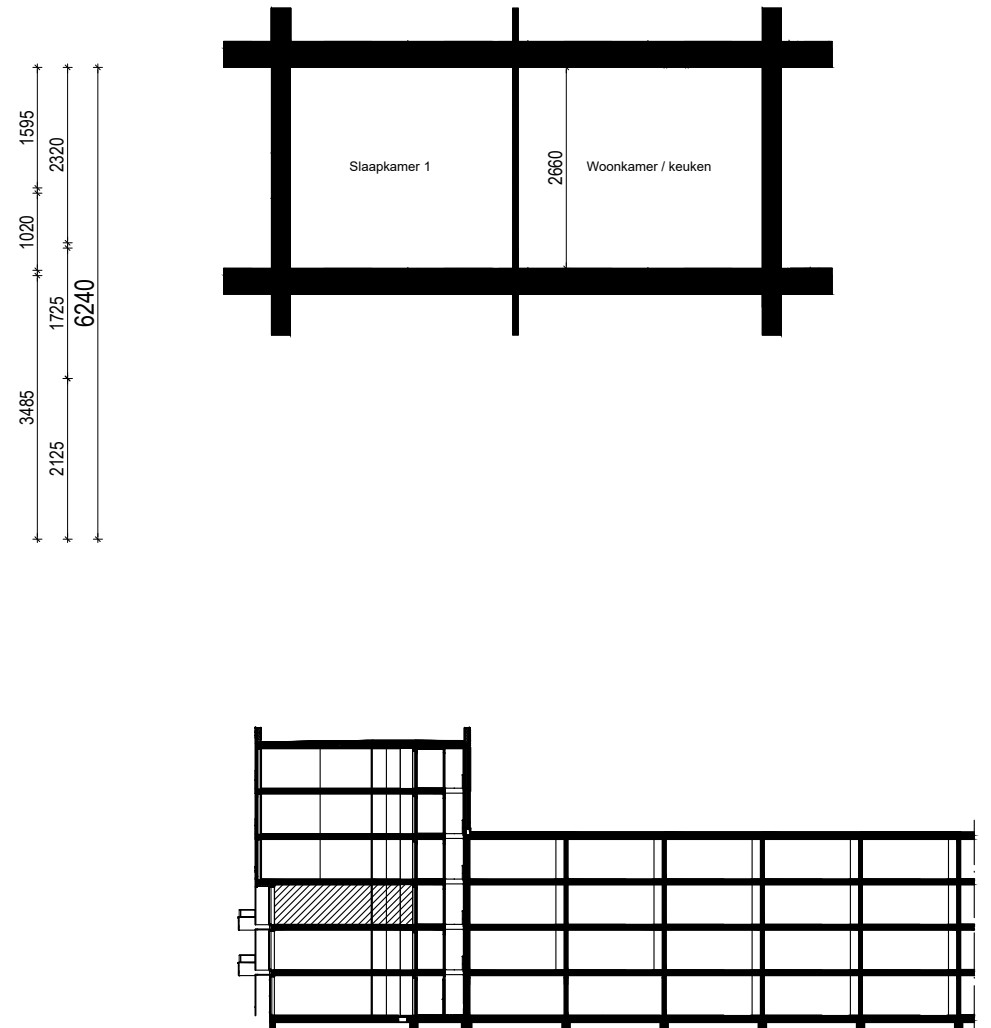

Noorderlicht te Hoorn

complex nummer: Blok 5

huisnummer: 280

woningtype: D4

verdieping: 2

schaal: 1:100

formaat: A4

Aan deze tekeningen kunnen geen rechten worden ontleend, de werkelijke situatie kan afwijken van de tekening

