

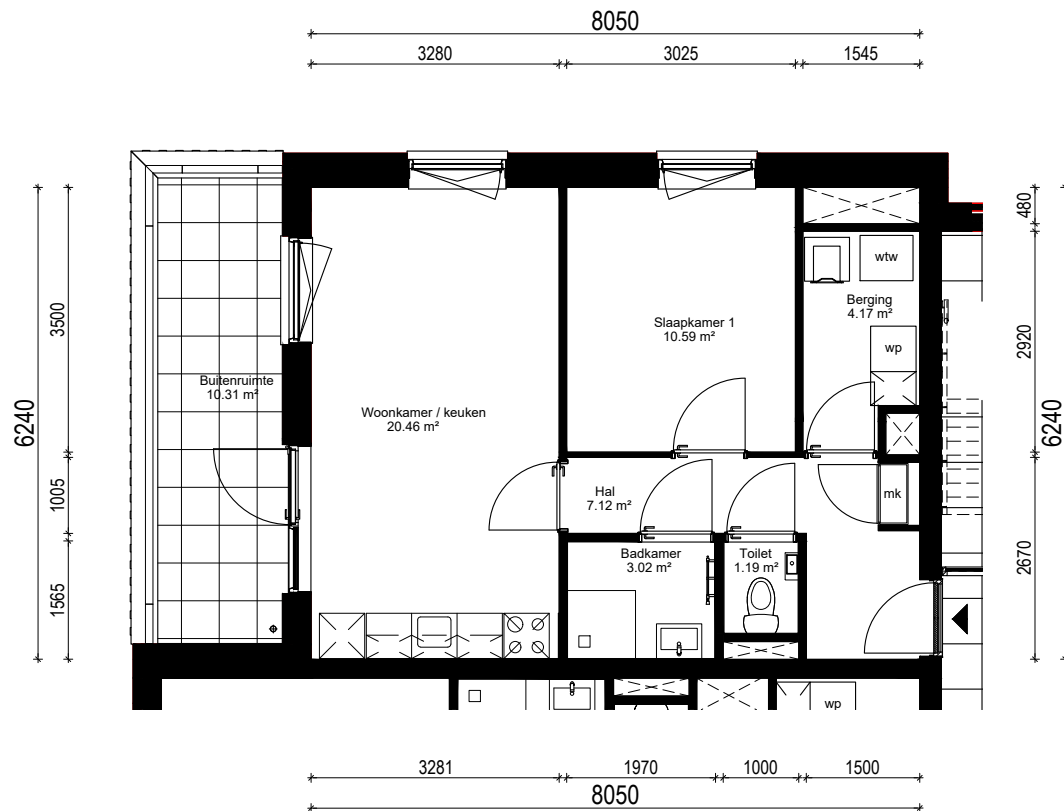


# Plattegrond type E1

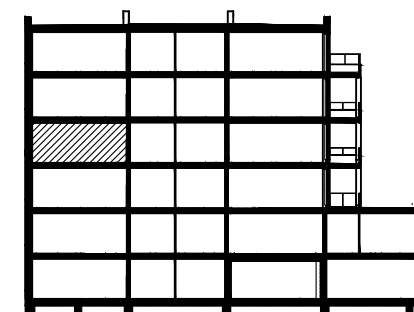

# Doorsnede type E1

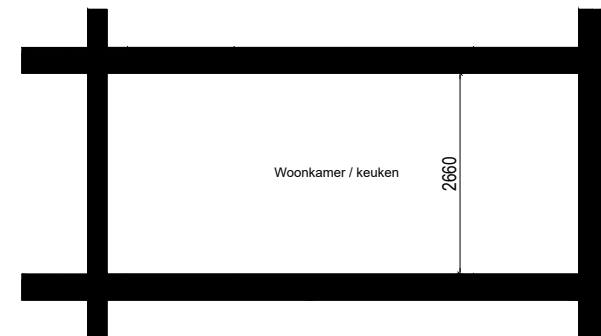

## Noorderlicht te Hoorn

complex nummer: Blok 5


huisnummer: 290

woningtype: E1

verdieping: 3

schaal: 1:100

formaat: A4

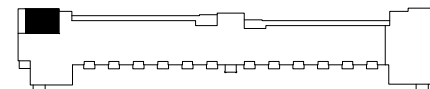

Aan deze tekeningen kunnen geen rechten worden ontleend, de werkelijke situatie kan afwijken van de tekening