

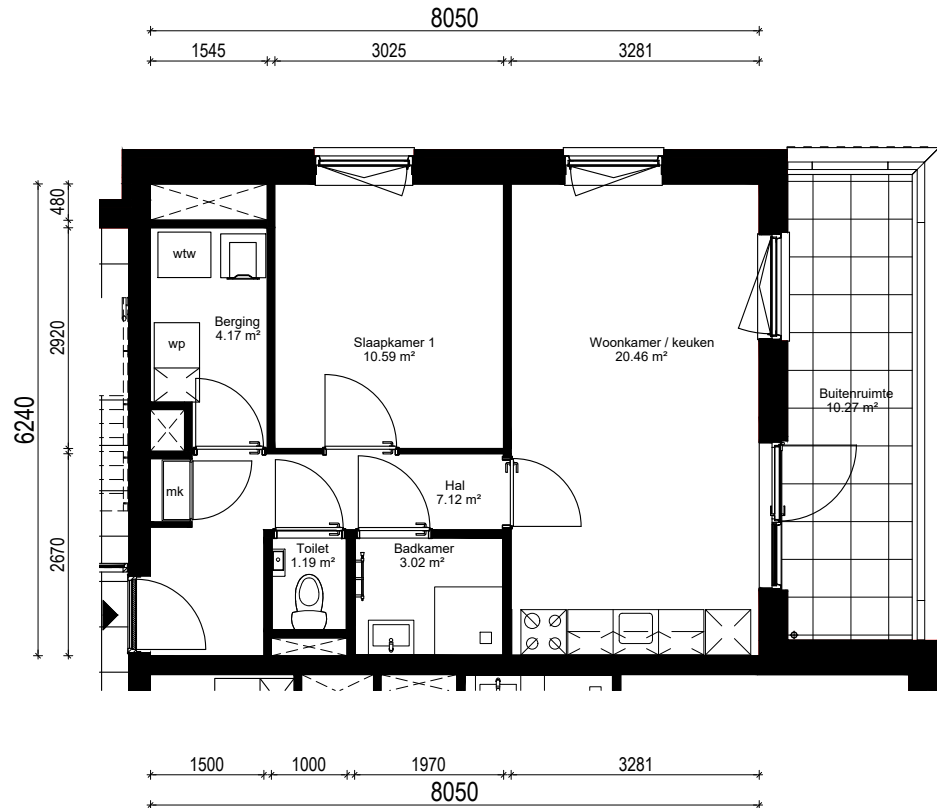


Plattegrond type E1sp

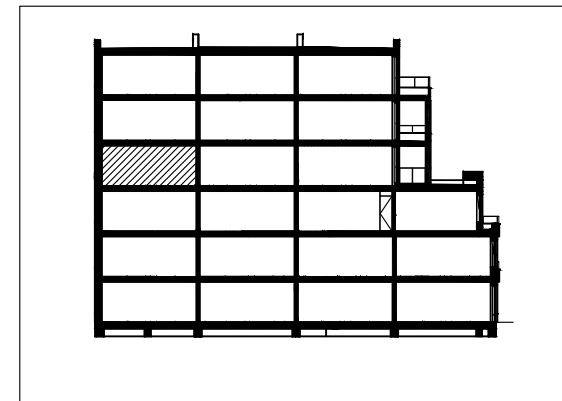

Doorsnede type E1sp

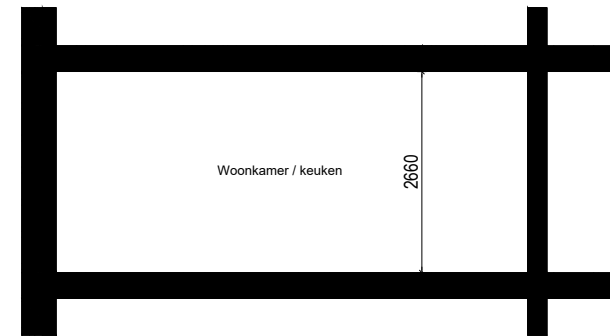

Noorderlicht te Hoorn

complex nummer: Blok 5


huisnummer: 344

woningtype: E1sp

verdieping: 3

schaal: 1:100

formaat: A4

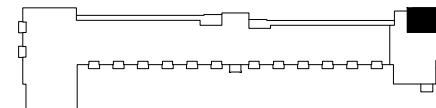

Aan deze tekeningen kunnen geen rechten worden ontleend, de werkelijke situatie kan afwijken van de tekening