

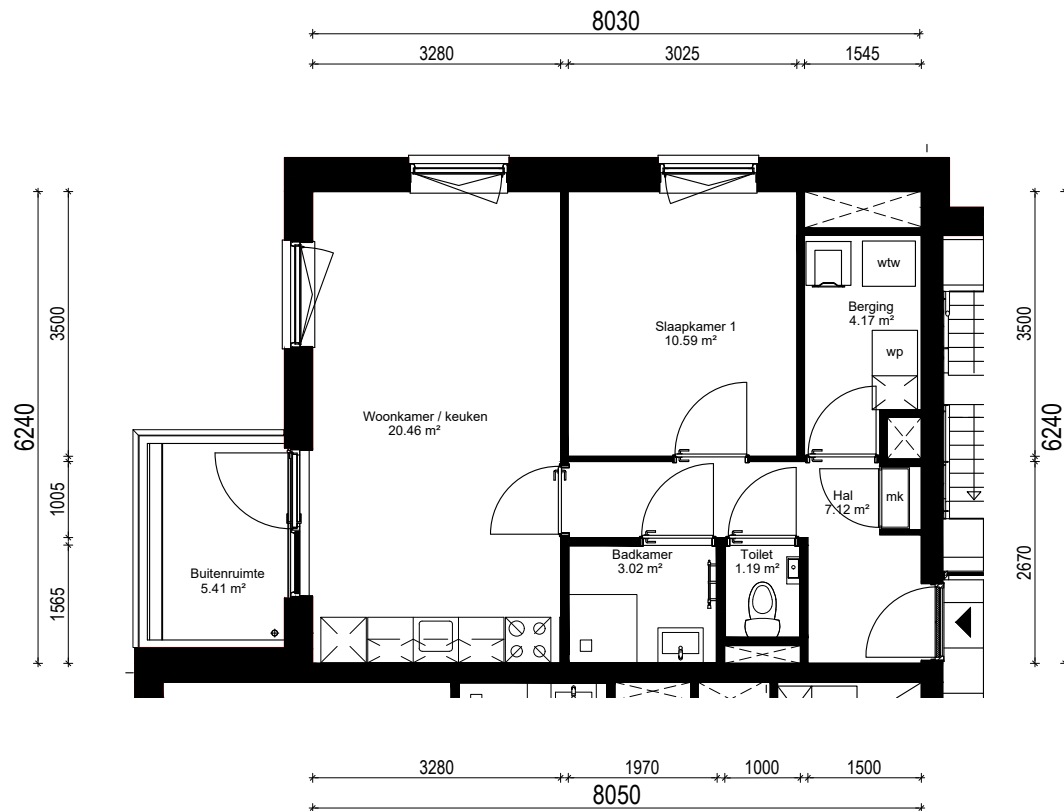


Plattegrond type E2

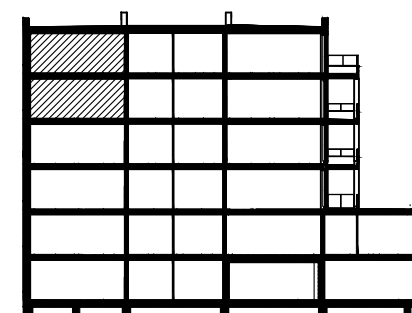

Doorsnede type E2

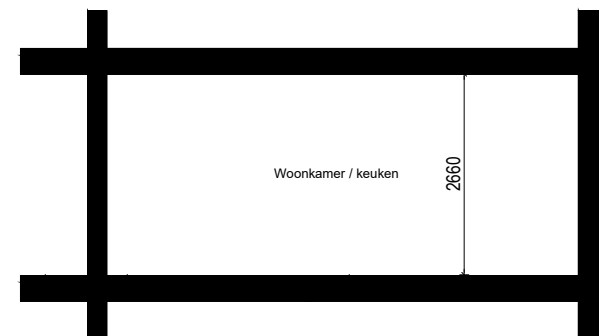

Noorderlicht te Hoorn

complex nummer: Blok 5

huisnummer: 299-302

woningtype: E2

verdieping: 4-5

schaal: 1:100

formaat: A4