

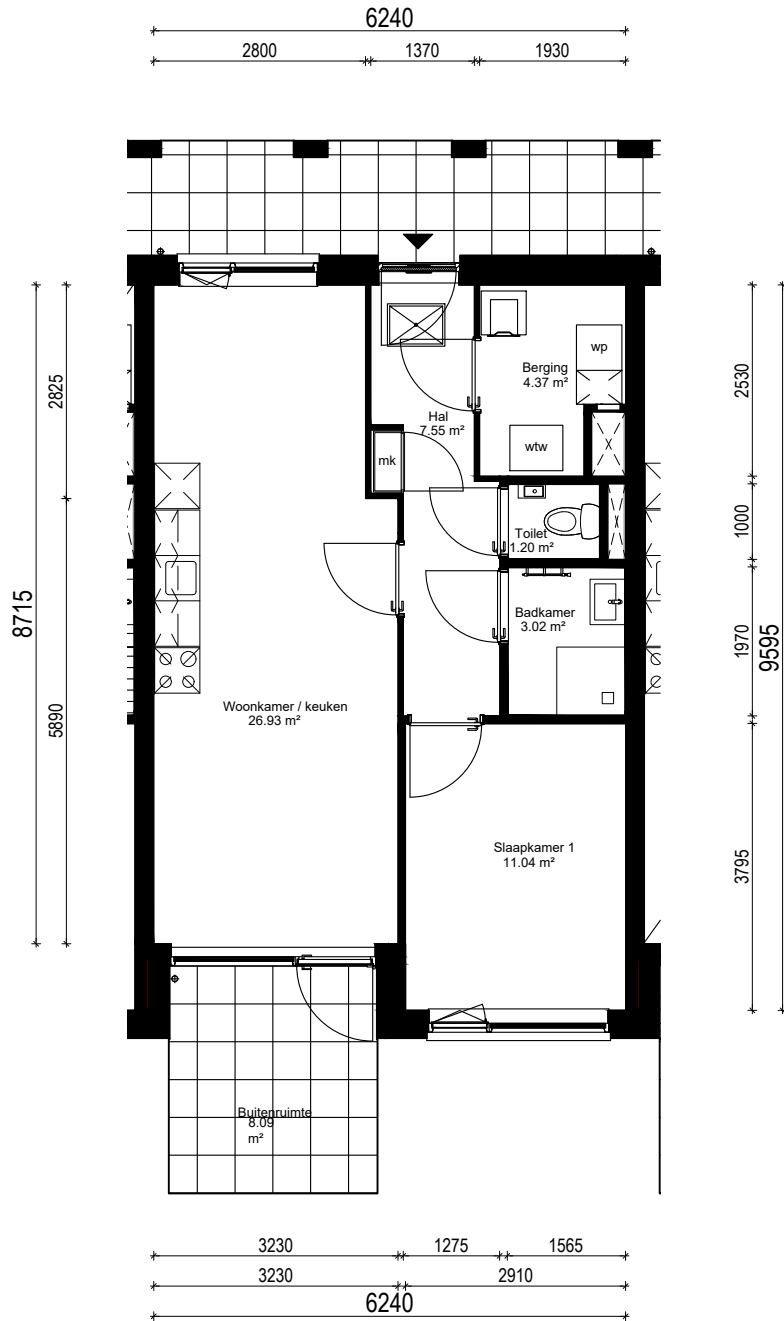


# Plattegrond type J1

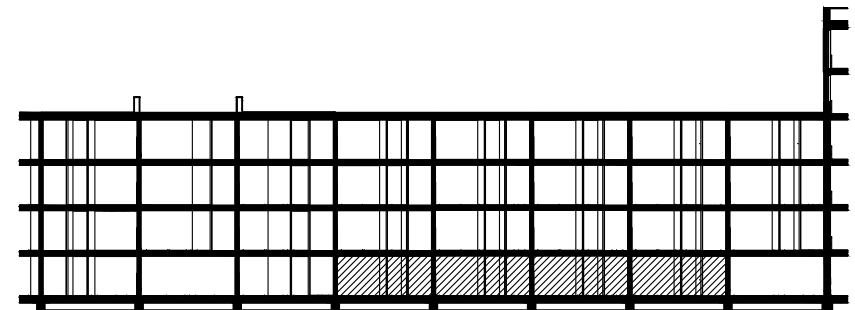

# Doorsnede type J1

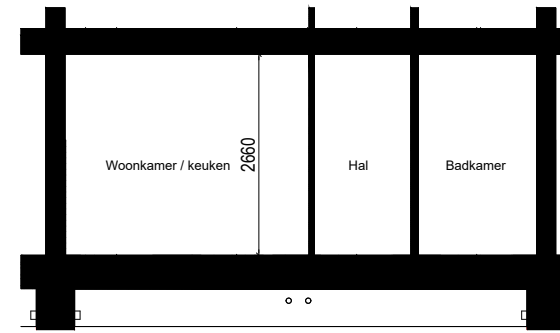

## Noorderlicht te Hoorn

complex nummer: Blok 5

huisnummer: 308-309-310-311

woningtype: J1

verdieping: 0

schaal: 1:100

formaat: A4

Aan deze tekeningen kunnen geen rechten worden ontleend, de werkelijke situatie kan afwijken van de tekening

