

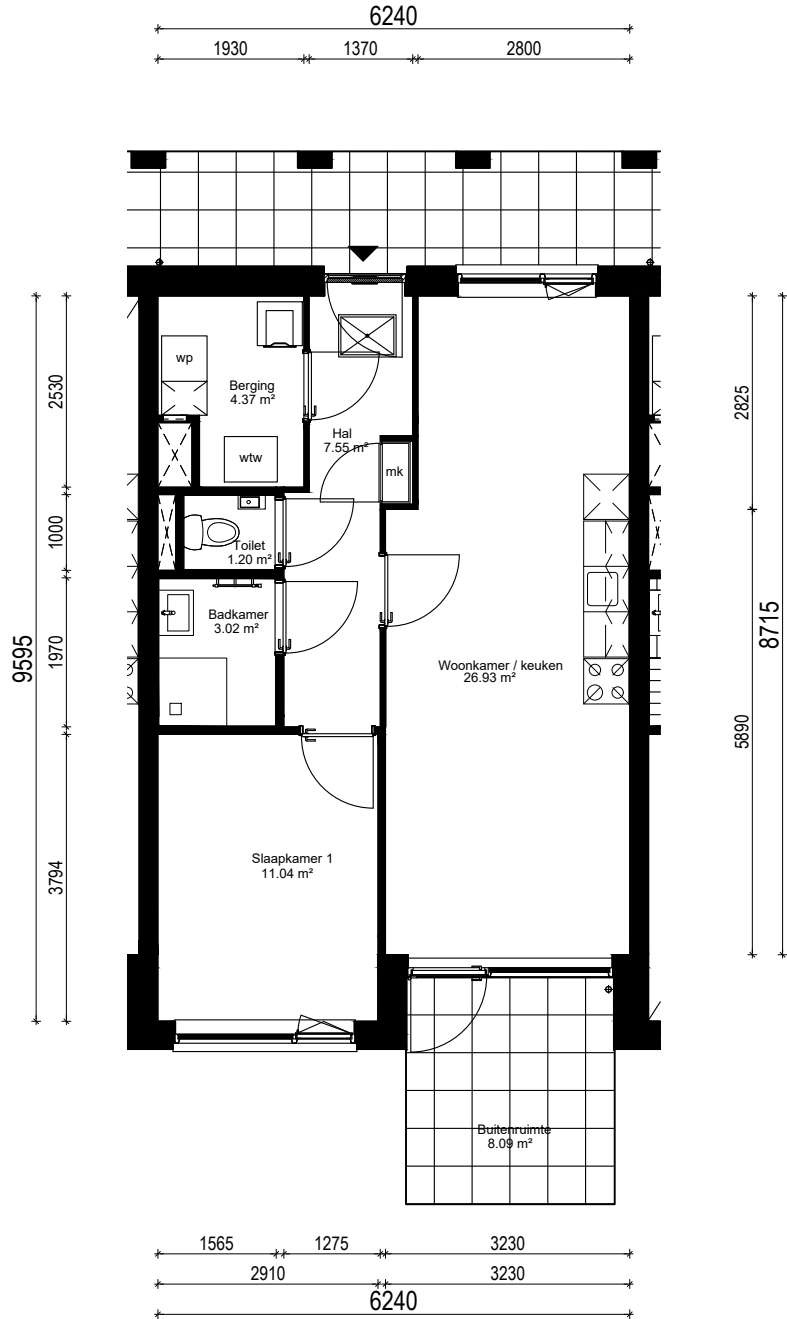


Plattegrond type J1sp

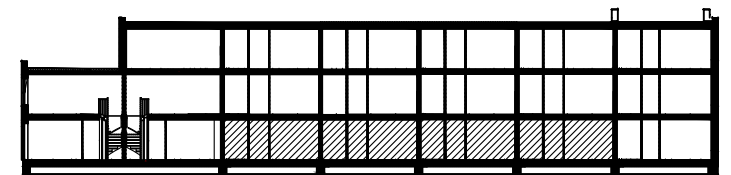

Doorsnede type J1sp

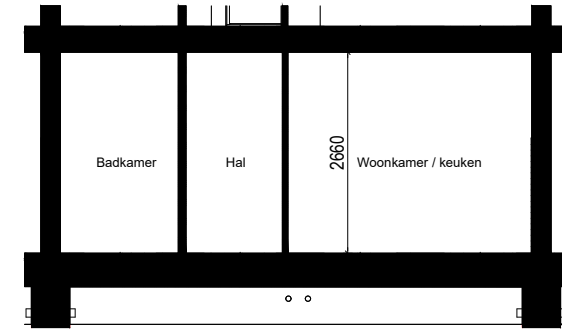

Noorderlicht te Hoorn

complex nummer: Blok 5

huisnummer: 306-358-359-360-361

woningtype: J1sp

verdieping: 0

schaal: 1:100

formaat: A4

Aan deze tekeningen kunnen geen rechten worden ontleend, de werkelijke situatie kan afwijken van de tekening

