

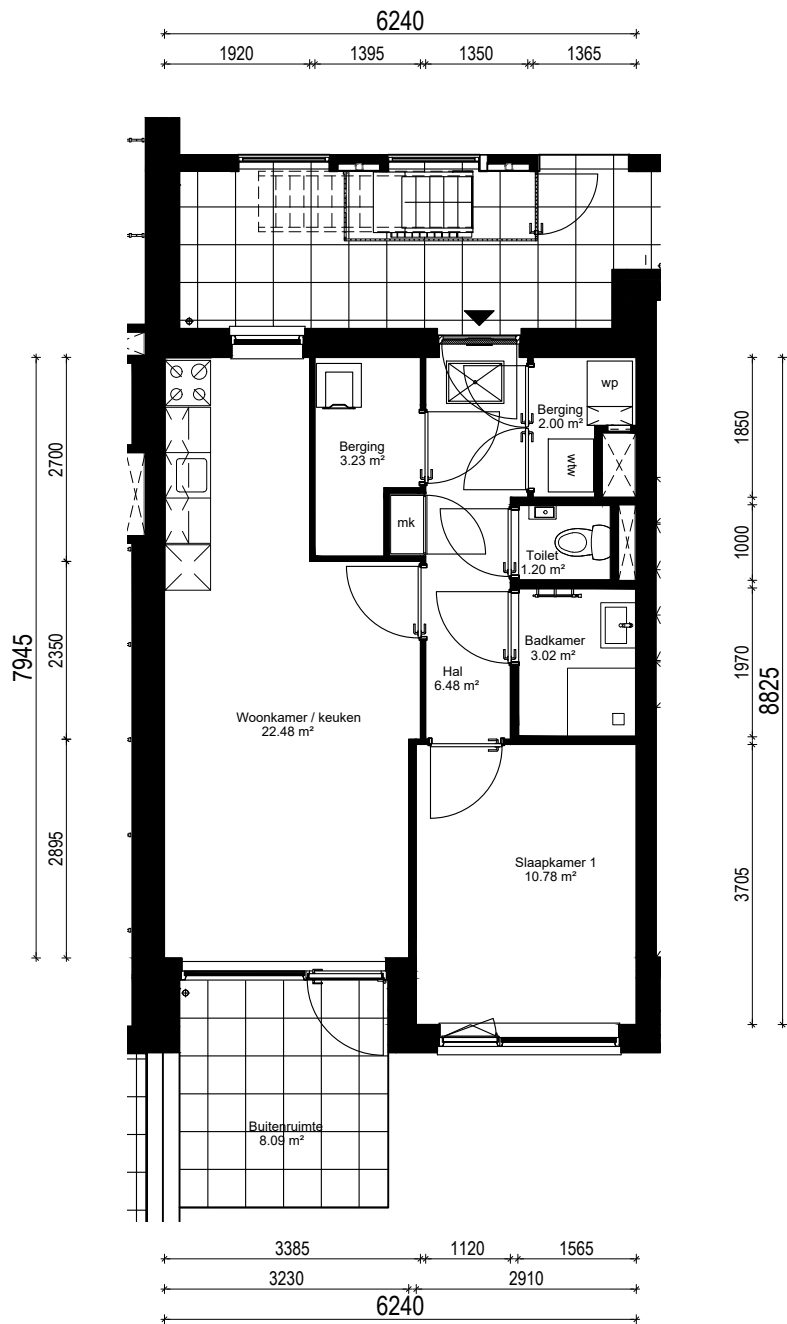


Plattegrond type K1

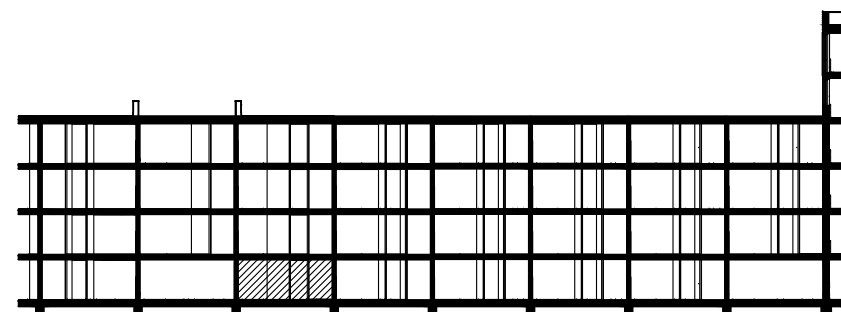

Doorsnede type K1

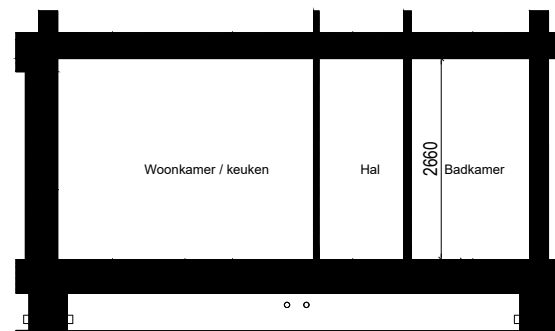

Noorderlicht te Hoorn

complex nummer: Blok 5

huisnummer: 307

woningtype: K1

verdieping: 0

schaal: 1:100

formaat: A4

Aan deze tekeningen kunnen geen rechten worden ontleend, de werkelijke situatie kan afwijken van de tekening

