

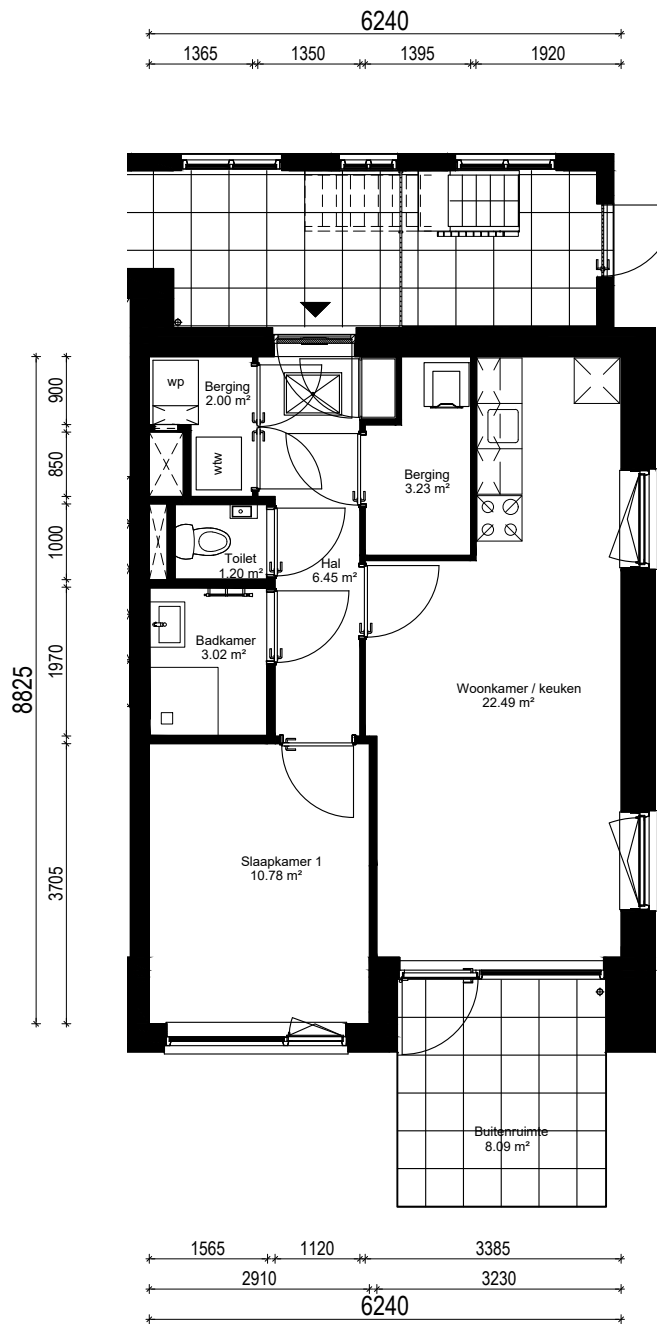


Plattegrond type K3

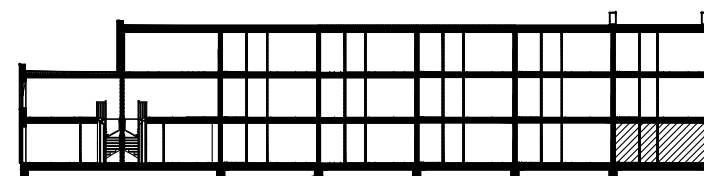

Doorsnede type K3

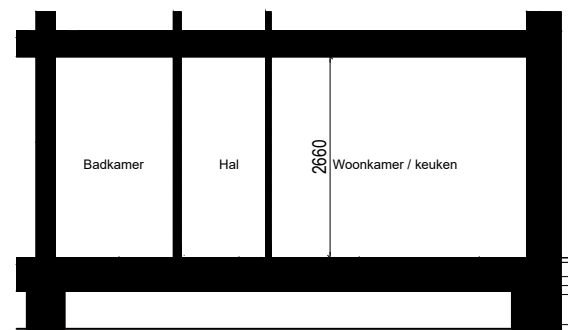

Noorderlicht te Hoorn

complex nummer: Blok 5

huisnummer: 362

woningtype: K3

verdieping: 0

schaal: 1:100

formaat: A4

Aan deze tekeningen kunnen geen rechten worden ontleend, de werkelijke situatie kan afwijken van de tekening

