

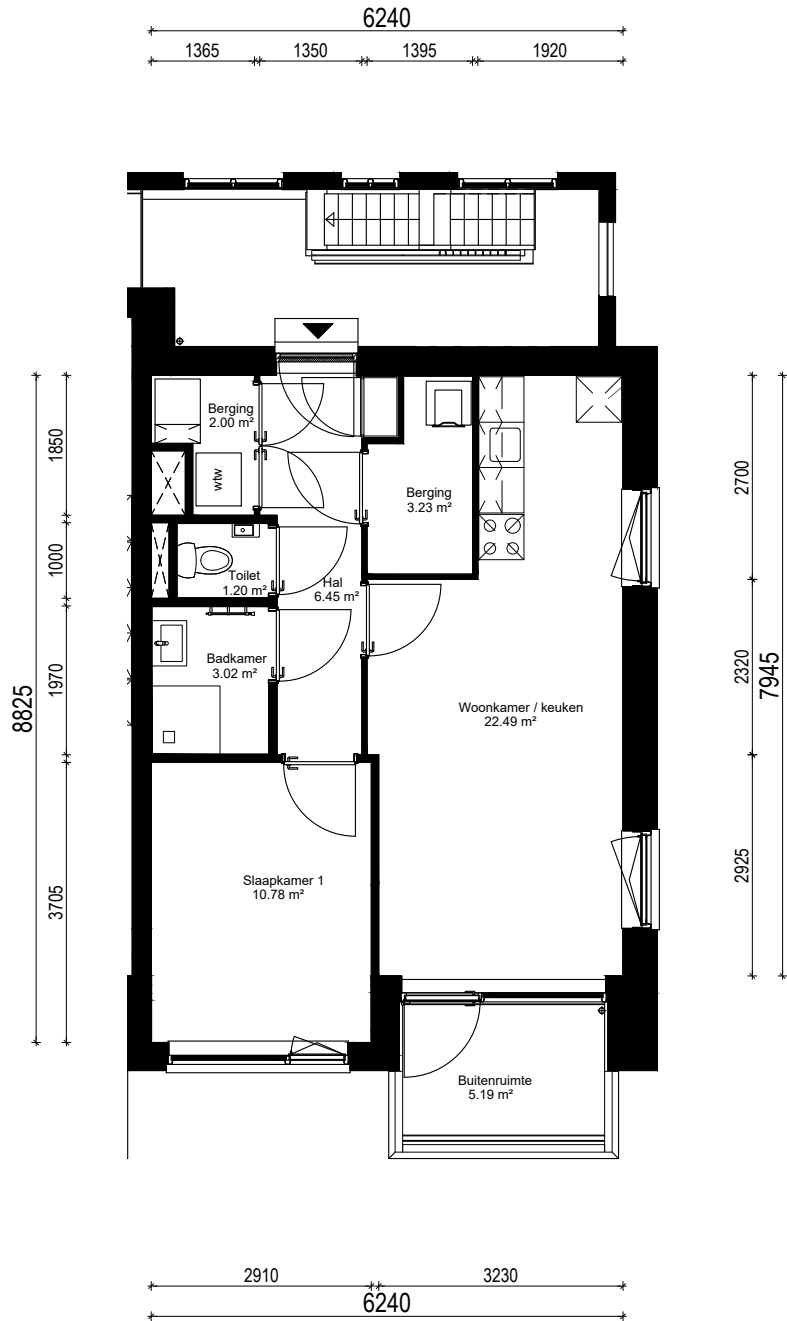
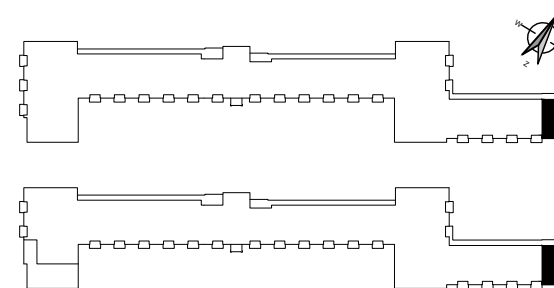


# Plattegrond type K4

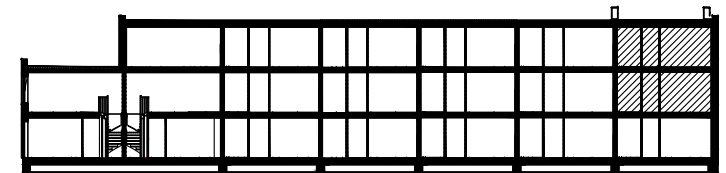

# Doorsnede type K4

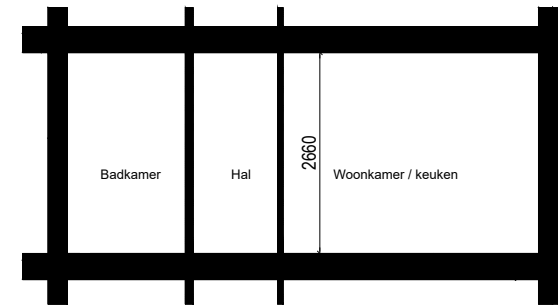

## Noorderlicht te Hoorn

complex nummer: Blok 5

huisnummer: 326-341

woningtype: K4

verdieping: 1-2

schaal: 1:100

formaat: A4

Aan deze tekeningen kunnen geen rechten worden ontleend, de werkelijke situatie kan afwijken van de tekening