

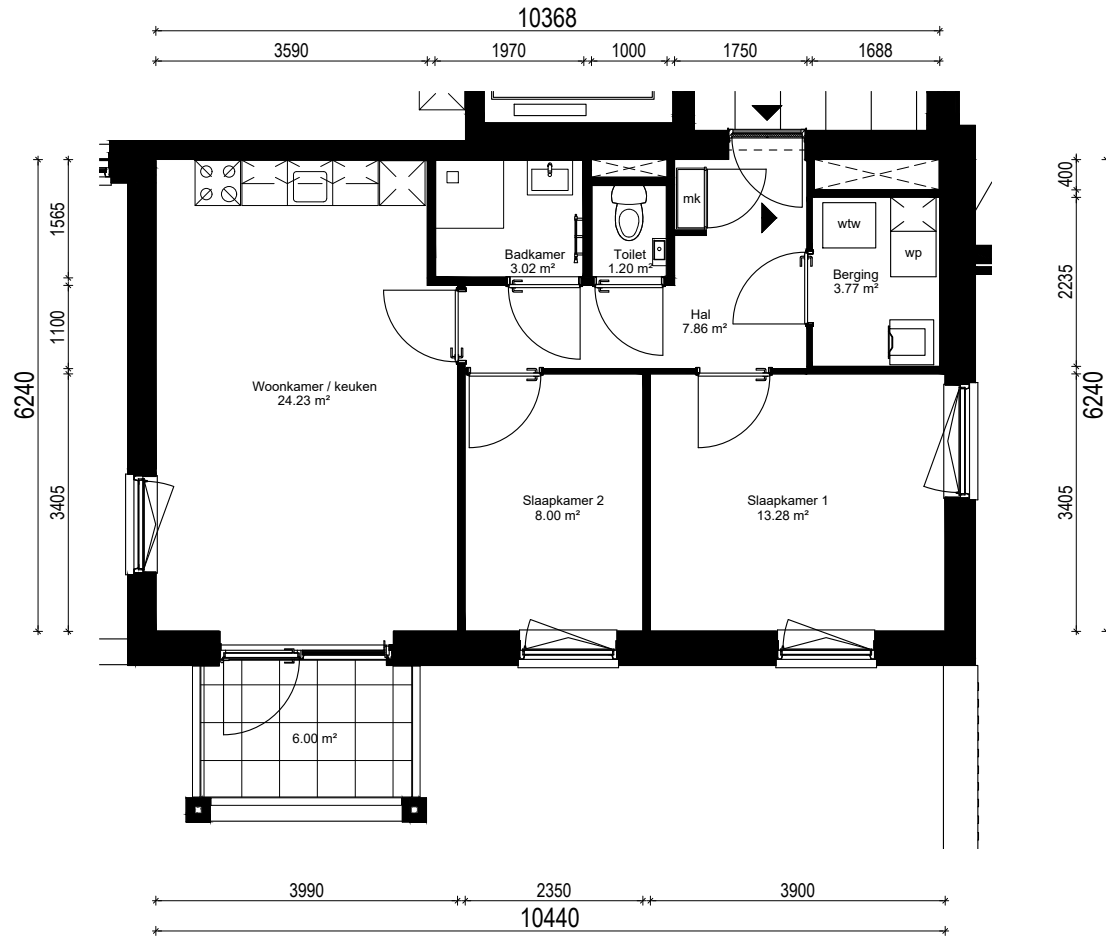



Plattegrond type F1

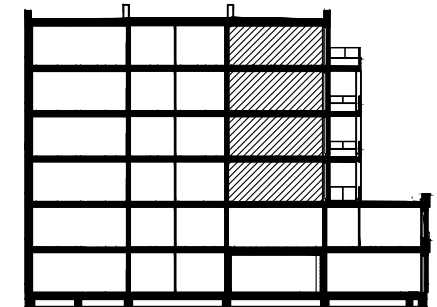

Doorsnede type F1

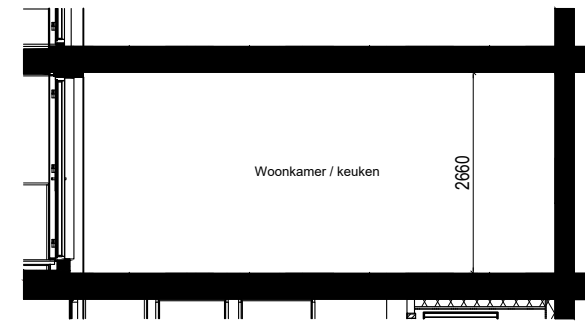

Aan deze tekeningen kunnen geen rechten worden ontleend, de werkelijke situatie kan afwijken van de tekening

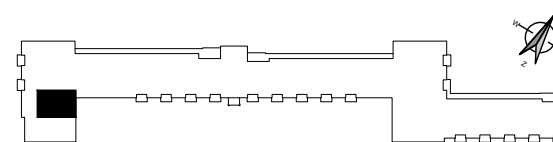

Noorderlicht te Hoorn

complex nummer: Blok 5

huisnummer: 279

288-297-300

woningtype: F1

verdieping: 2-3-4-5

schaal: 1:100

formaat: A4