

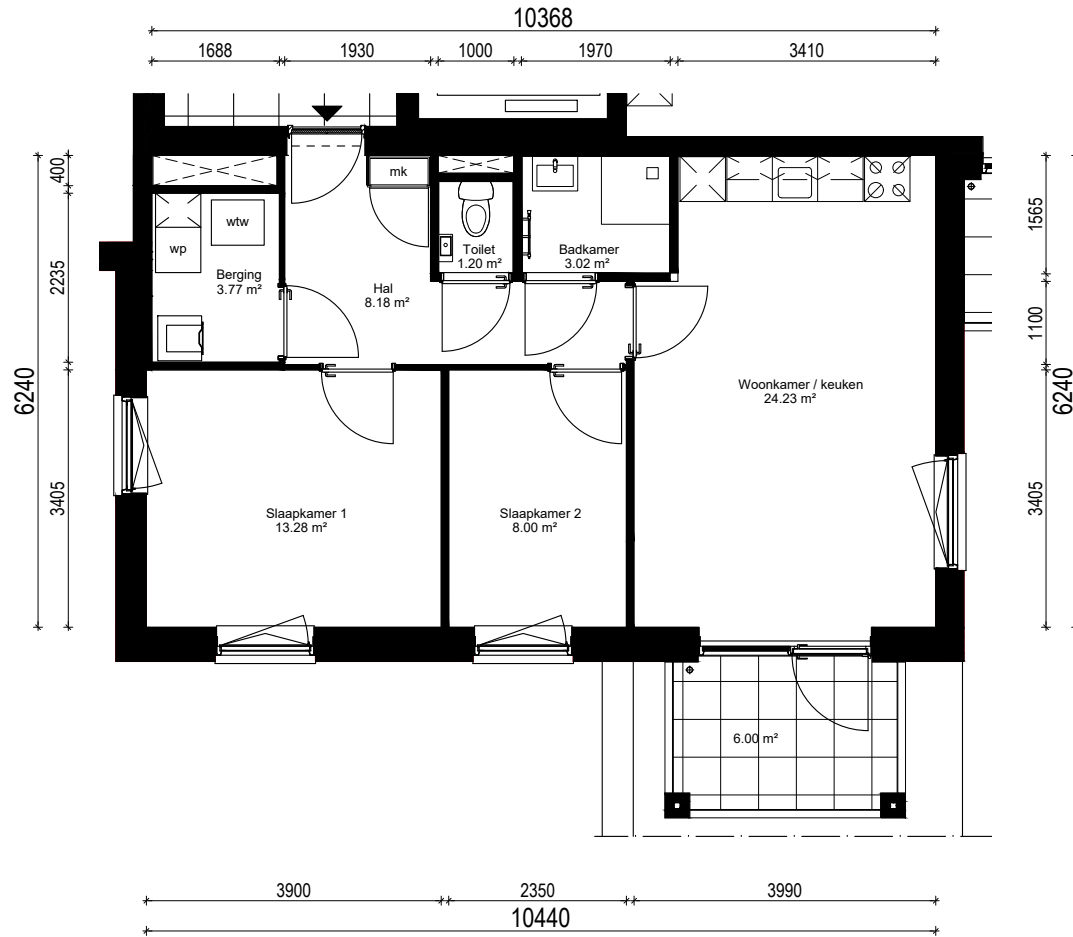


Plattegrond type F1sp

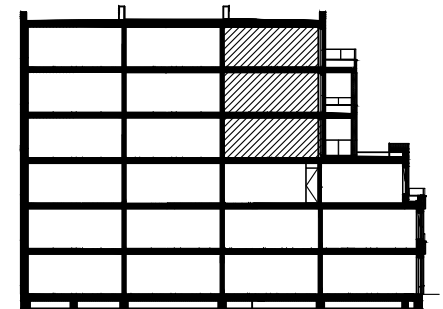

Doorsnede type F1sp

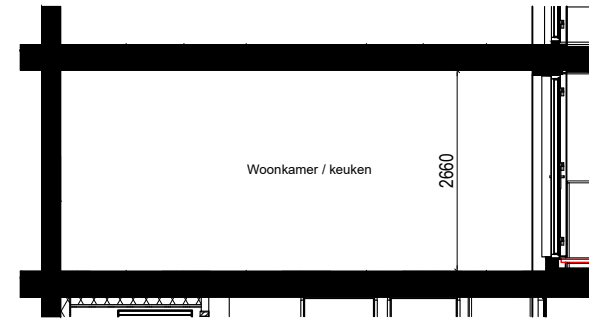

Noorderlicht te Hoorn

complex nummer: Blok 5


huisnummer: 342-352-355

woningtype: F1sp

verdieping: 3-4-5

schaal: 1:100

formaat: A4

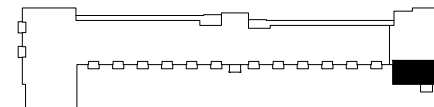

Aan deze tekeningen kunnen geen rechten worden ontleend, de werkelijke situatie kan afwijken van de tekening