

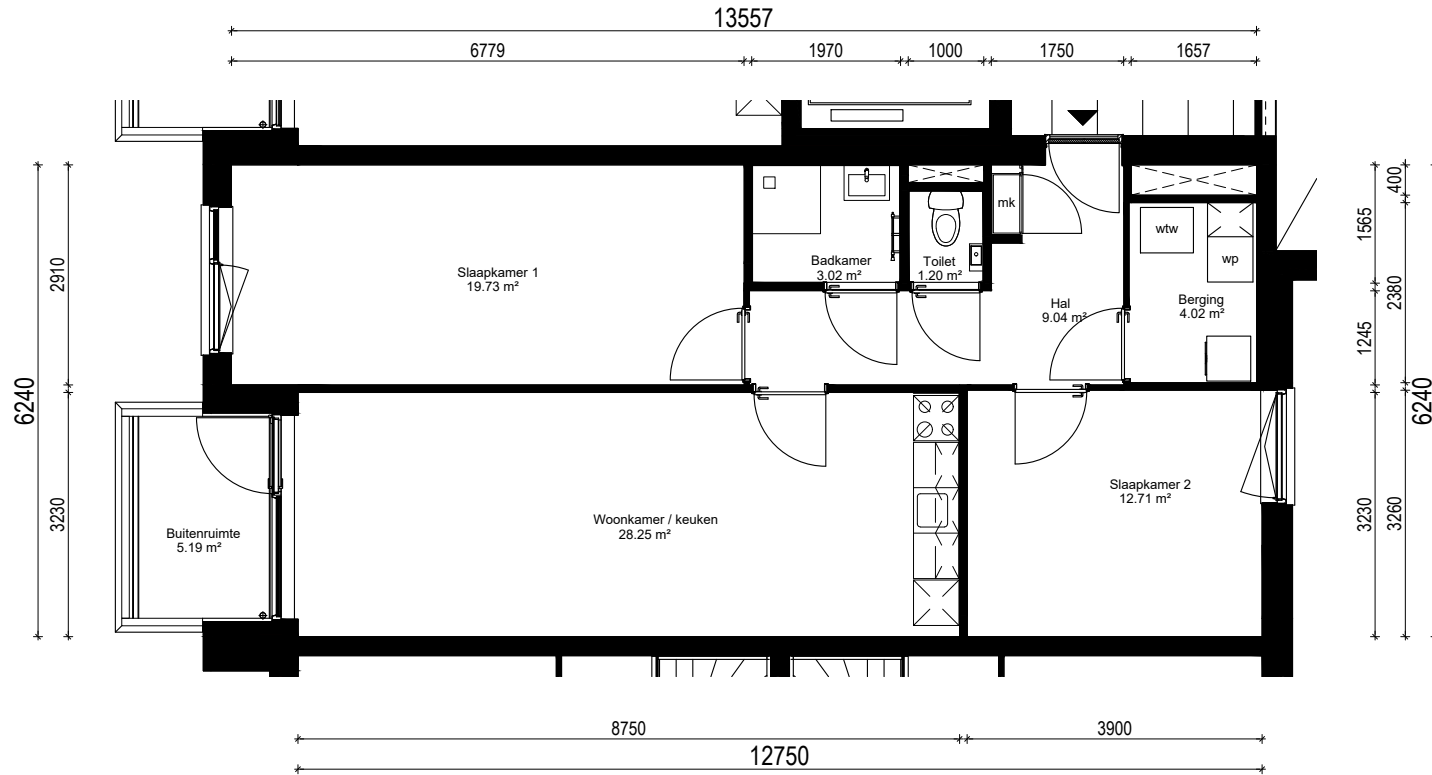


Plattegrond type G

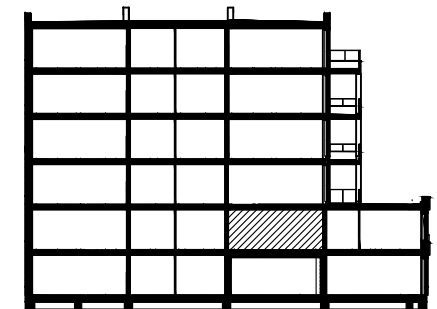

Doorsnede type G

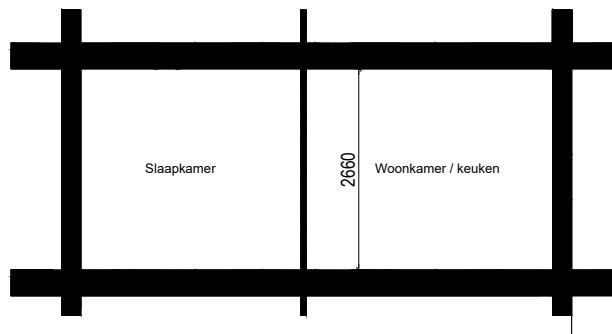

Noorderlicht te Hoorn

complex nummer: Blok 5


huisnummer: 270

woningtype: G

verdieping: 1

schaal: 1:100

formaat: A4

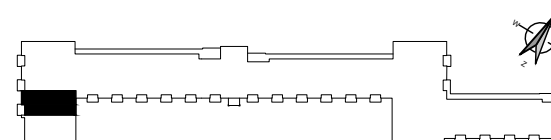

Aan deze tekeningen kunnen geen rechten worden ontleend, de werkelijke situatie kan afwijken van de tekening