

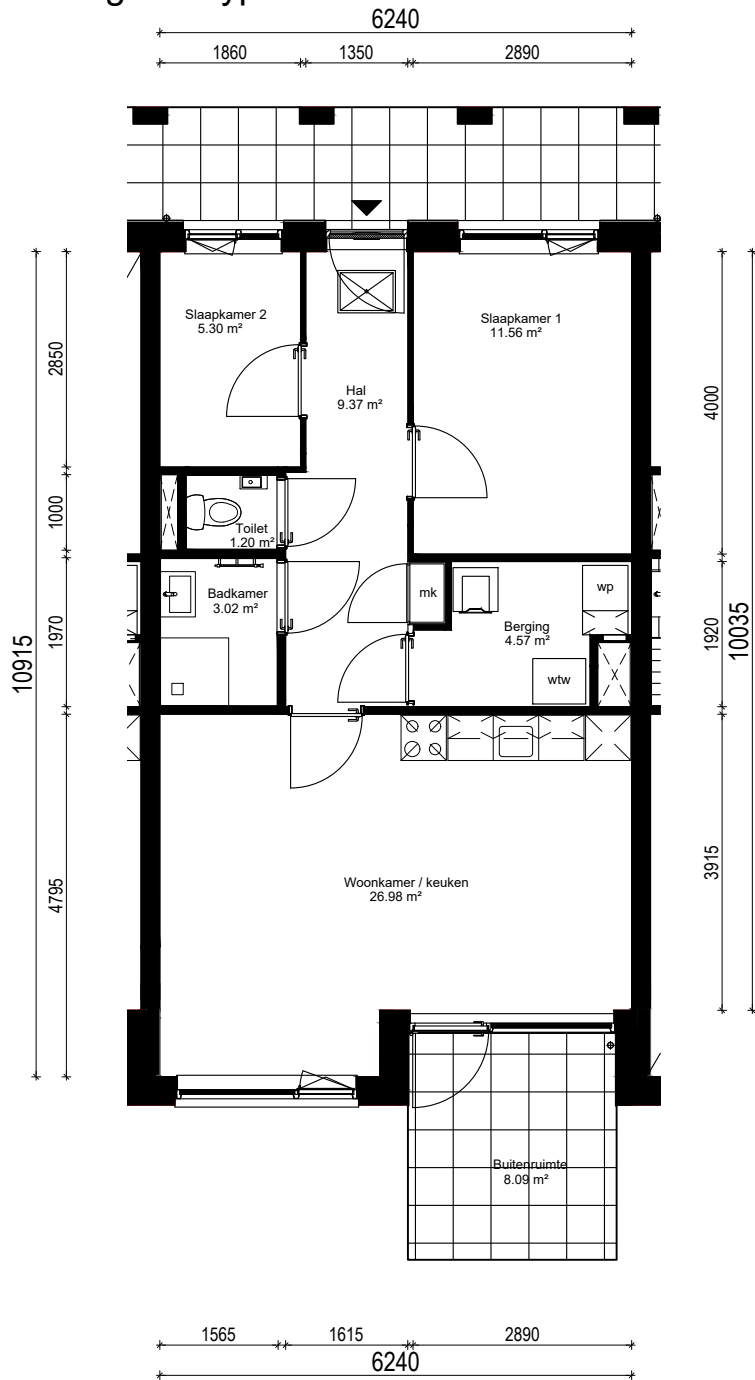


Plattegrond type I1

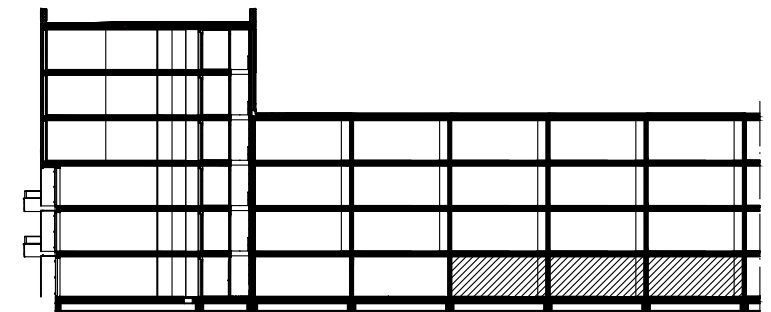

Doorsnede type I1

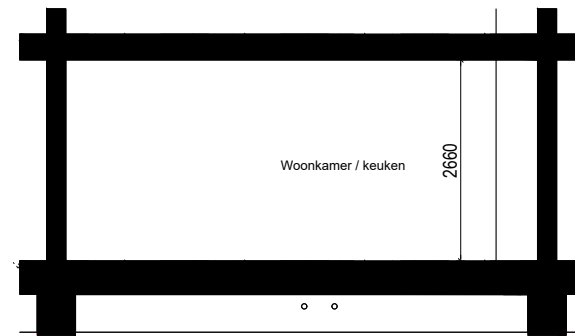

Noorderlicht te Hoorn

complex nummer: Blok 5

huisnummer: 303-304-305

woningtype: I1

verdieping: 0

schaal: 1:100

formaat: A4

Aan deze tekeningen kunnen geen rechten worden ontleend, de werkelijke situatie kan afwijken van de tekening

