

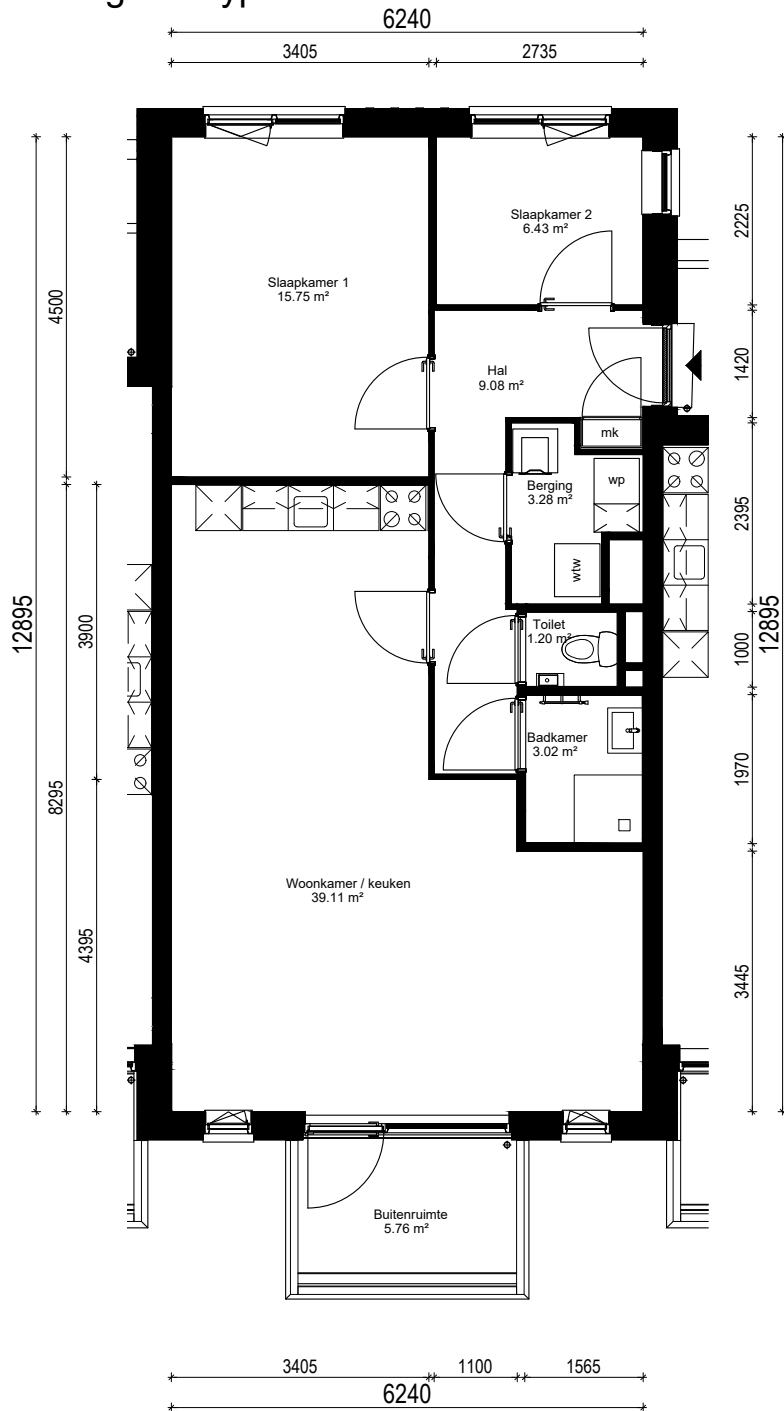


# Plattegrond type M

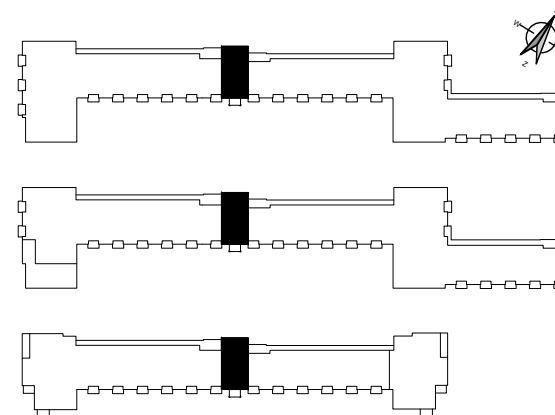

Aan deze tekeningen kunnen geen rechten worden ontleend, de werkelijke situatie kan afwijken van de tekening

# Doorsnede type M

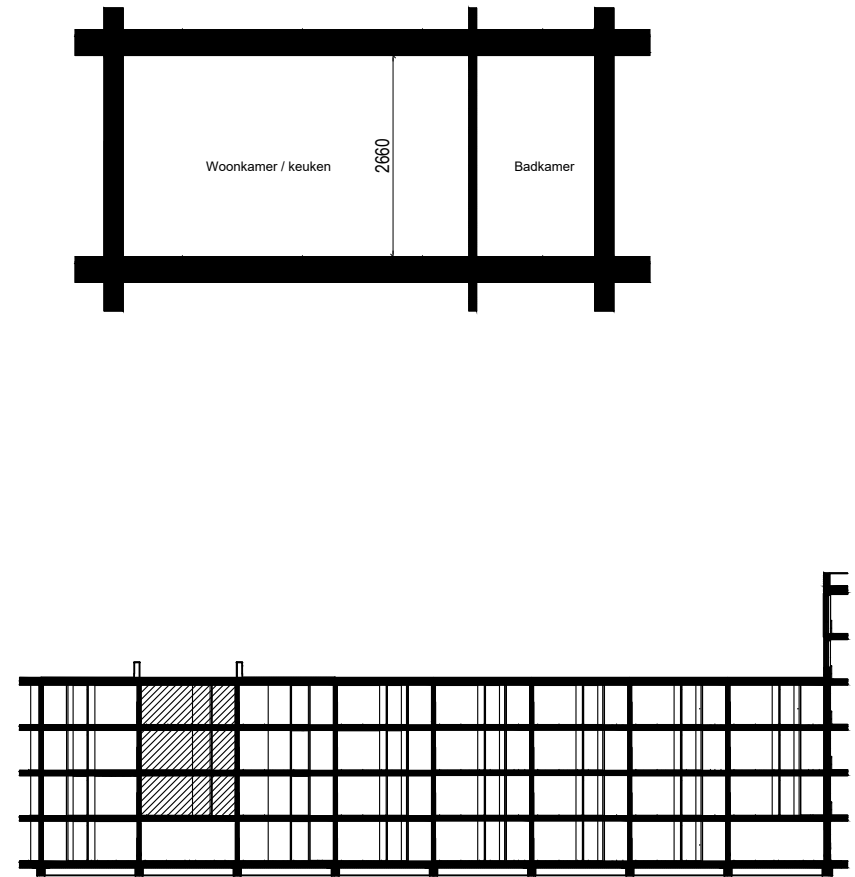

## Noorderlicht te Hoorn

complex nummer: Blok 5

huisnummer: 321-335-351

woningtype: M

verdieping: 1-2-3

schaal: 1:100

formaat: A4