


Begane grond

Eerste verdieping

Tweede verdieping

Derde verdieping

97

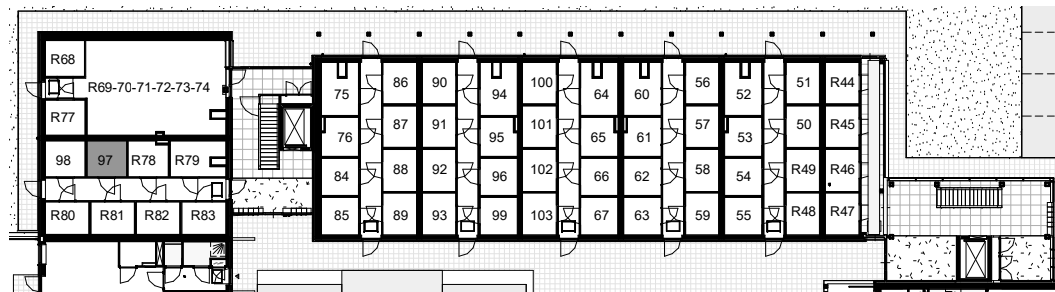

Bergingsblok

Renvooi

mv	mechanische ventilatie	WM	wasmachine
WP	warmtepomp	kk	koelkast
tel	telefoon aansluitpunt	kt	koektoestel
cai	cai aansluitpunt	v.v.	vloerverwarming
vid	videofon		rookmelder
	meterkast		woningtoegangsdeur

Huisnummer 97

B B H D
architecten

Complexnummer _____

Schaal 1: 100

Tekeningnummer _____

Formaat A4

Tekening **Woningtype**

Revisie Datum

VH VH-B7

06-04-2023