


Bergingsblok

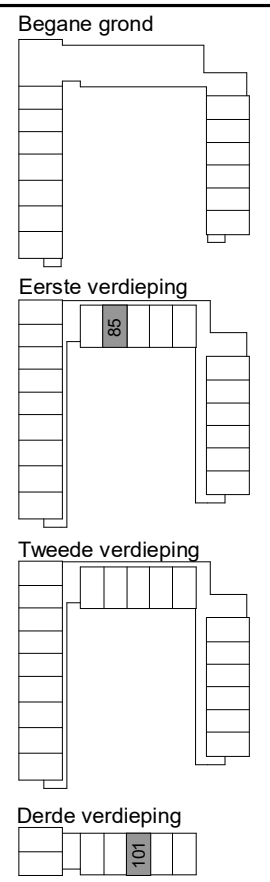

Huisnummer 85, 101

B B H D
architecten

Complexnummer _____ Schaal 1 : 100
 Tekeningnummer _____ Formaat A4
 Tekening Woningtype Revisie Datum _____

VH VH-C2

06-04-2023

Renvooi			
mv	mechanische ventilatie	WM	wasmachine
WP	warmtepomp	kk	koelkast
tel	telefoon aansluitpunt	kt	koektoestel
cai	cai aansluitpunt	v.v.	vloerverwarming
vid	videfoon		rookmelder
meterkast	meterkast		woningtoegangsdeur