


Bergingsblok

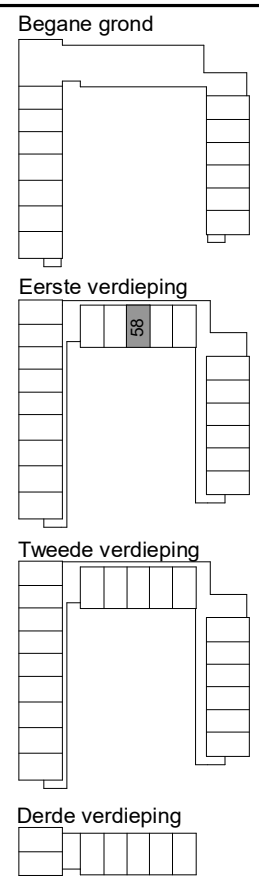

Huisnummer 58

B B H D
architecten

Complexnummer _____ Schaal 1: 100
 Tekeningnummer _____ Formaat A4
 Tekening Woningtype Revisie Datum _____

VH VH-C3

06-04-2023

- Renvooi**
- | | | | |
|-----|------------------------|------|--------------------|
| mv | mechanische ventilatie | WM | wasmachine |
| WP | warmtepomp | kk | koelkast |
| tel | telefoon aansluitpunt | kt | koektoestel |
| cai | cai aansluitpunt | v.v. | vloerverwarming |
| vid | videfoon | | rookmelder |
| | meterkast | | woningtoegangsdeur |