



2540  
1030 70  
2120  
70  
3900

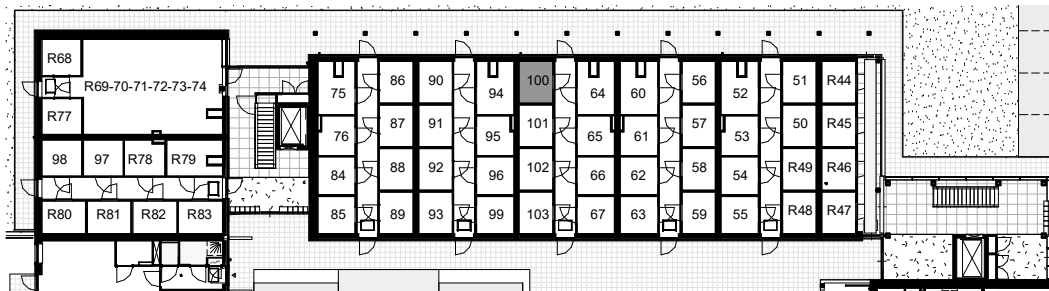

### Bergingsblok

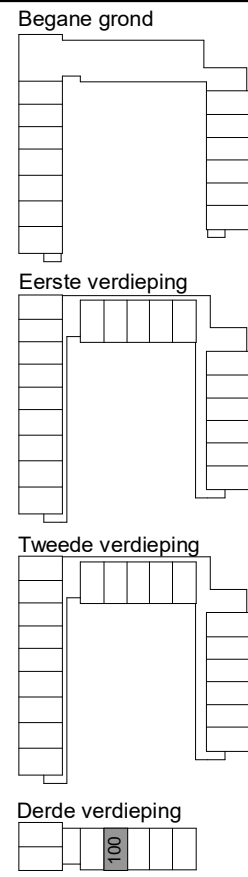

## Huisnummer 100

**B B H D**  
architecten

Complexnummer \_\_\_\_\_ Schaal 1 : 100  
 Tekeningnummer \_\_\_\_\_ Formaat A4  
 Tekening Woningtype Revisie Datum

**VH VH-C8**

06-04-2023

- Renvooi**
- |     |                        |      |                    |
|-----|------------------------|------|--------------------|
| mv  | mechanische ventilatie | WM   | wasmachine         |
| WP  | warmtepomp             | kk   | koelkast           |
| tel | telefoon aansluitpunt  | kt   | koektoestel        |
| cai | cai aansluitpunt       | v.v. | vloerverwarming    |
| vid | videfoon               |      | rookmelder         |
|     | meterkast              |      | woningtoegangsdeur |