


Huisnummer 51, 53

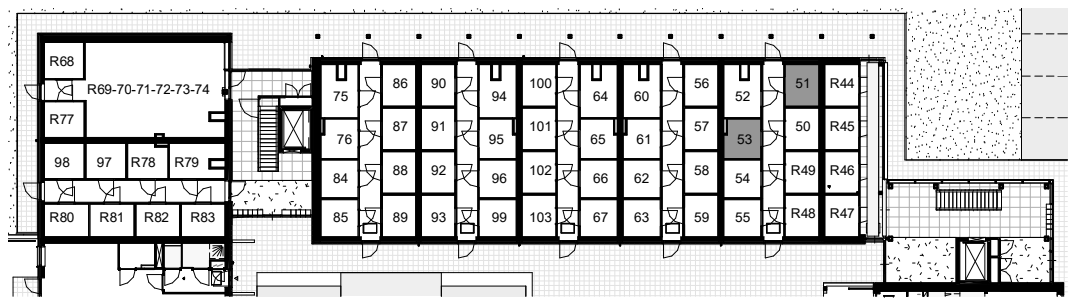

B B H D
architecten

Complexnummer _____
 Tekeningnummer _____
 Tekenning Woningtype
 Schaal 1 : 100
 Formaat A4
 Revisie Datum _____

VH VH-D4

27-09-2023

- Renvooi**
- | | | | |
|-----|------------------------|------|--------------------|
| mv | mechanische ventilatie | WM | wasmachine |
| WP | warmtepomp | kk | koelkast |
| tel | telefoon aansluitpunt | kt | koektoestel |
| cai | cai aansluitpunt | v.v. | vloerverwarming |
| vid | videfoon | | rookmelder |
| | meterkast | | woningtoegangsdeur |