


Huisnummer 60, 62, 64

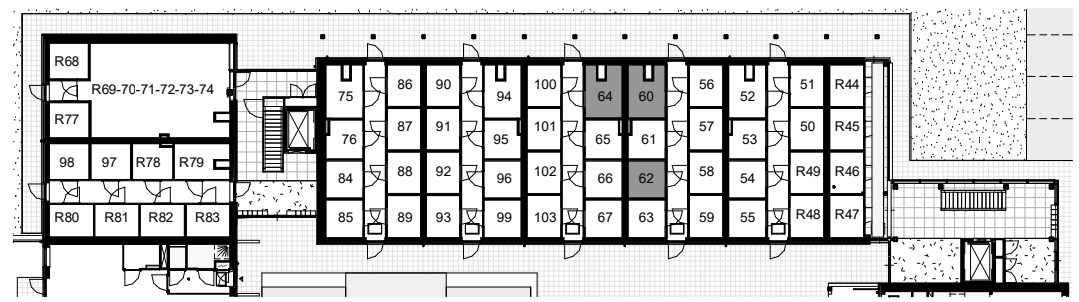

Bergingsblok

- Renvooi**
- mv mechanische ventilatie
 - WP warmtepomp
 - tel telefoon aansluitpunt
 - cai cai aansluitpunt
 - vid videofoon
 - meterkast
 - WM wasmachine
 - kk koelkast
 - kt koektoestel
 - v.v. vloerverwarming
 - rookmelder rookmelder
 - woningtoegangsdeur

B B H D
architecten

Complexnummer _____ Schaal 1 : 100
 Tekeningnummer _____ Formaat A4
 Tekening Woningtype Revisie Datum

VH VH-D6

27-09-2023