


Huisnummer 59, 61, 63

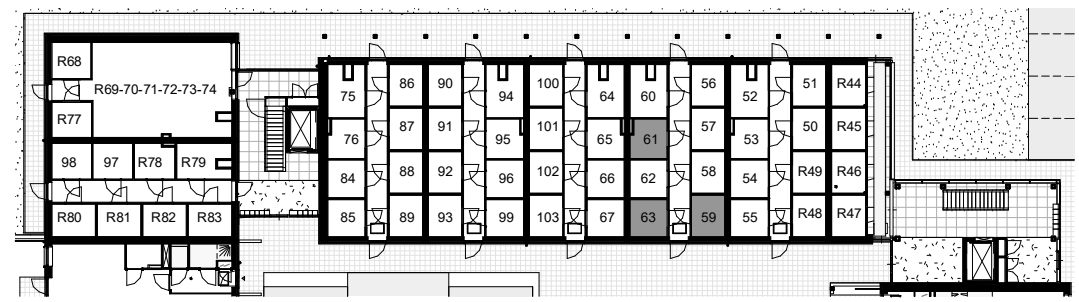

Bergingsblok

- Renvooi**
- mv mechanische ventilatie
 - WP warmtepomp
 - tel telefoon aansluitpunt
 - cai cai aansluitpunt
 - vid videfoon
 - meterkast
 - WM wasmachine
 - kk koelkast
 - kt koetostel
 - v.v. vloerverwarming
 - rookmelder
 - woningtoegangsdeur

B B H D
architecten

Complexnummer _____ Schaal 1: 100
 Tekeningnummer _____ Formaat A4
 Tekening **Woningtype** Revisie Datum

VH VH-D7

27-09-2023