


Bergingsblok

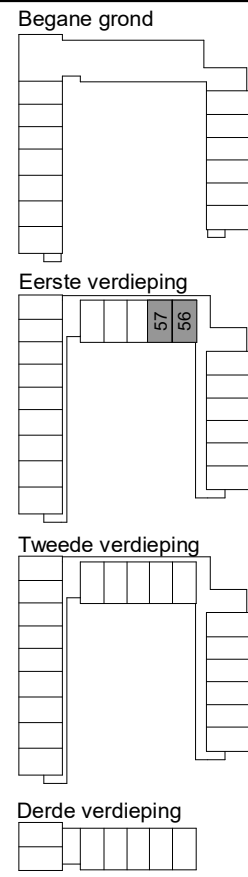

Huisnummer 56, 57

B B H D
architecten

Complexnummer _____ Schaal 1 : 100
 Tekeningnummer _____ Formaat A4
 Tekening Woningtype _____ Revisie Datum _____

VH VH-C4

06-04-2023

Renvooi			
mv	mechanische ventilatie	WM	wasmachine
WP	warmtepomp	kk	koelkast
→ tel	telefoon aansluitpunt	kt	koektoestel
→ cai	cai aansluitpunt	v.v.	vloerverwarming
☒ vid	videfoon	☒	rookmelder
☒	meterkast	☒	woningtoegangsdeur