



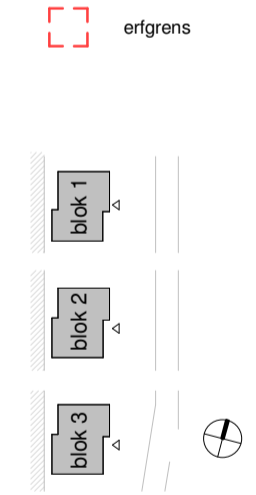

BLAD 401
BLAD 403

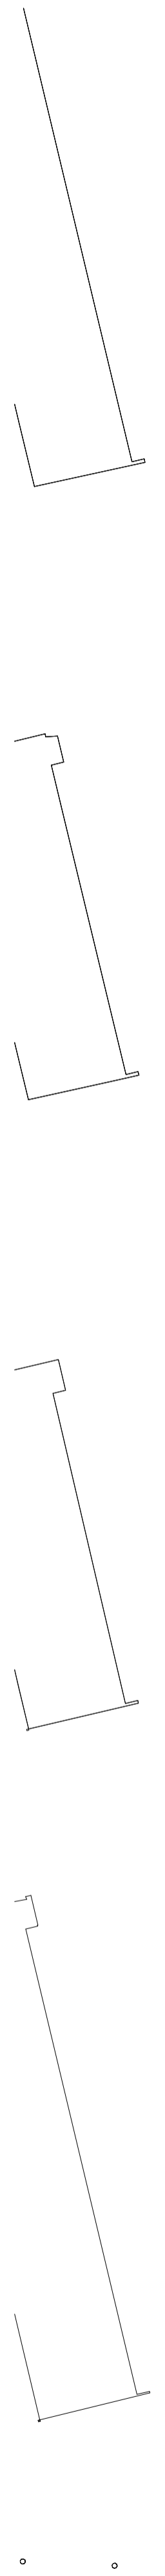

Project
106
Van Balenstraat
Purmerend

Opdrachtgever
WitWognum

Onderwerp
situatie blok 1
situatie ontwerp

Fase
DO

Schaal
1:200

Formaat
A1

Datum
01-06-2025

Status
definitief

Gewijzigd

Tekening nummer
SI-01



blok 1 impressie & referenties



verticale stroken metselwerk




spandraden met groen



entree met getrappt metselwerk



blok 1 gevels

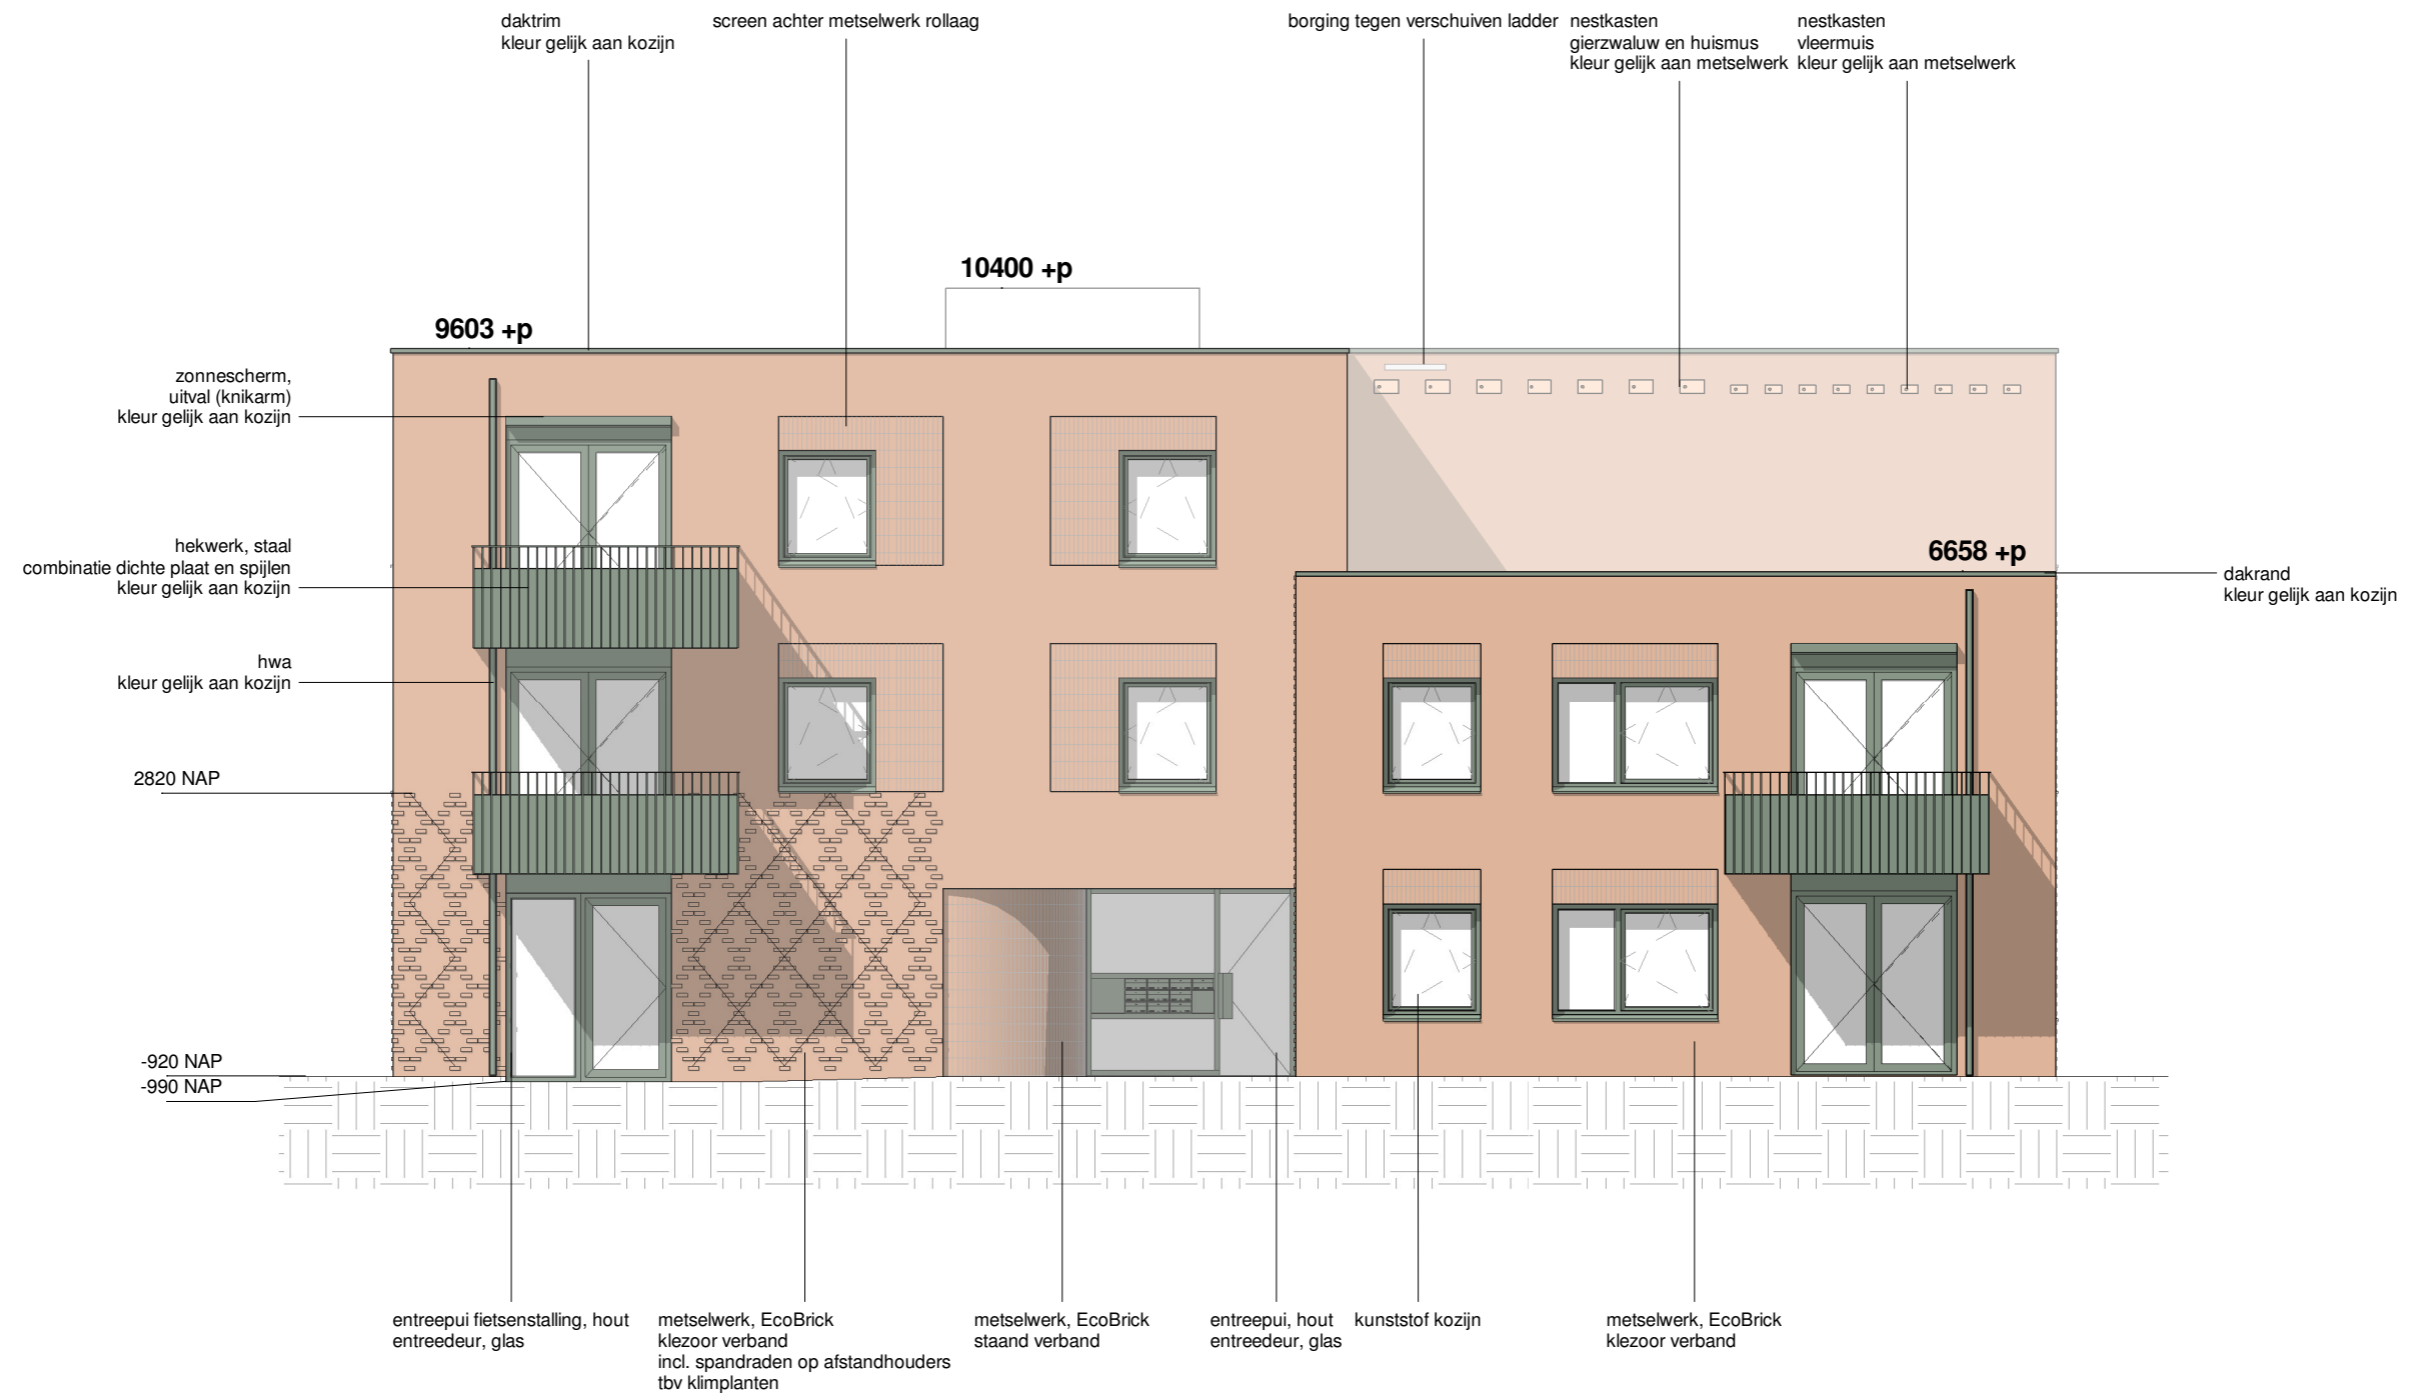

oostgevel
1:100

blok 1 gevels




blok 1 gevels



blok 1 gevels



situatie blok 1 ontwerp architect

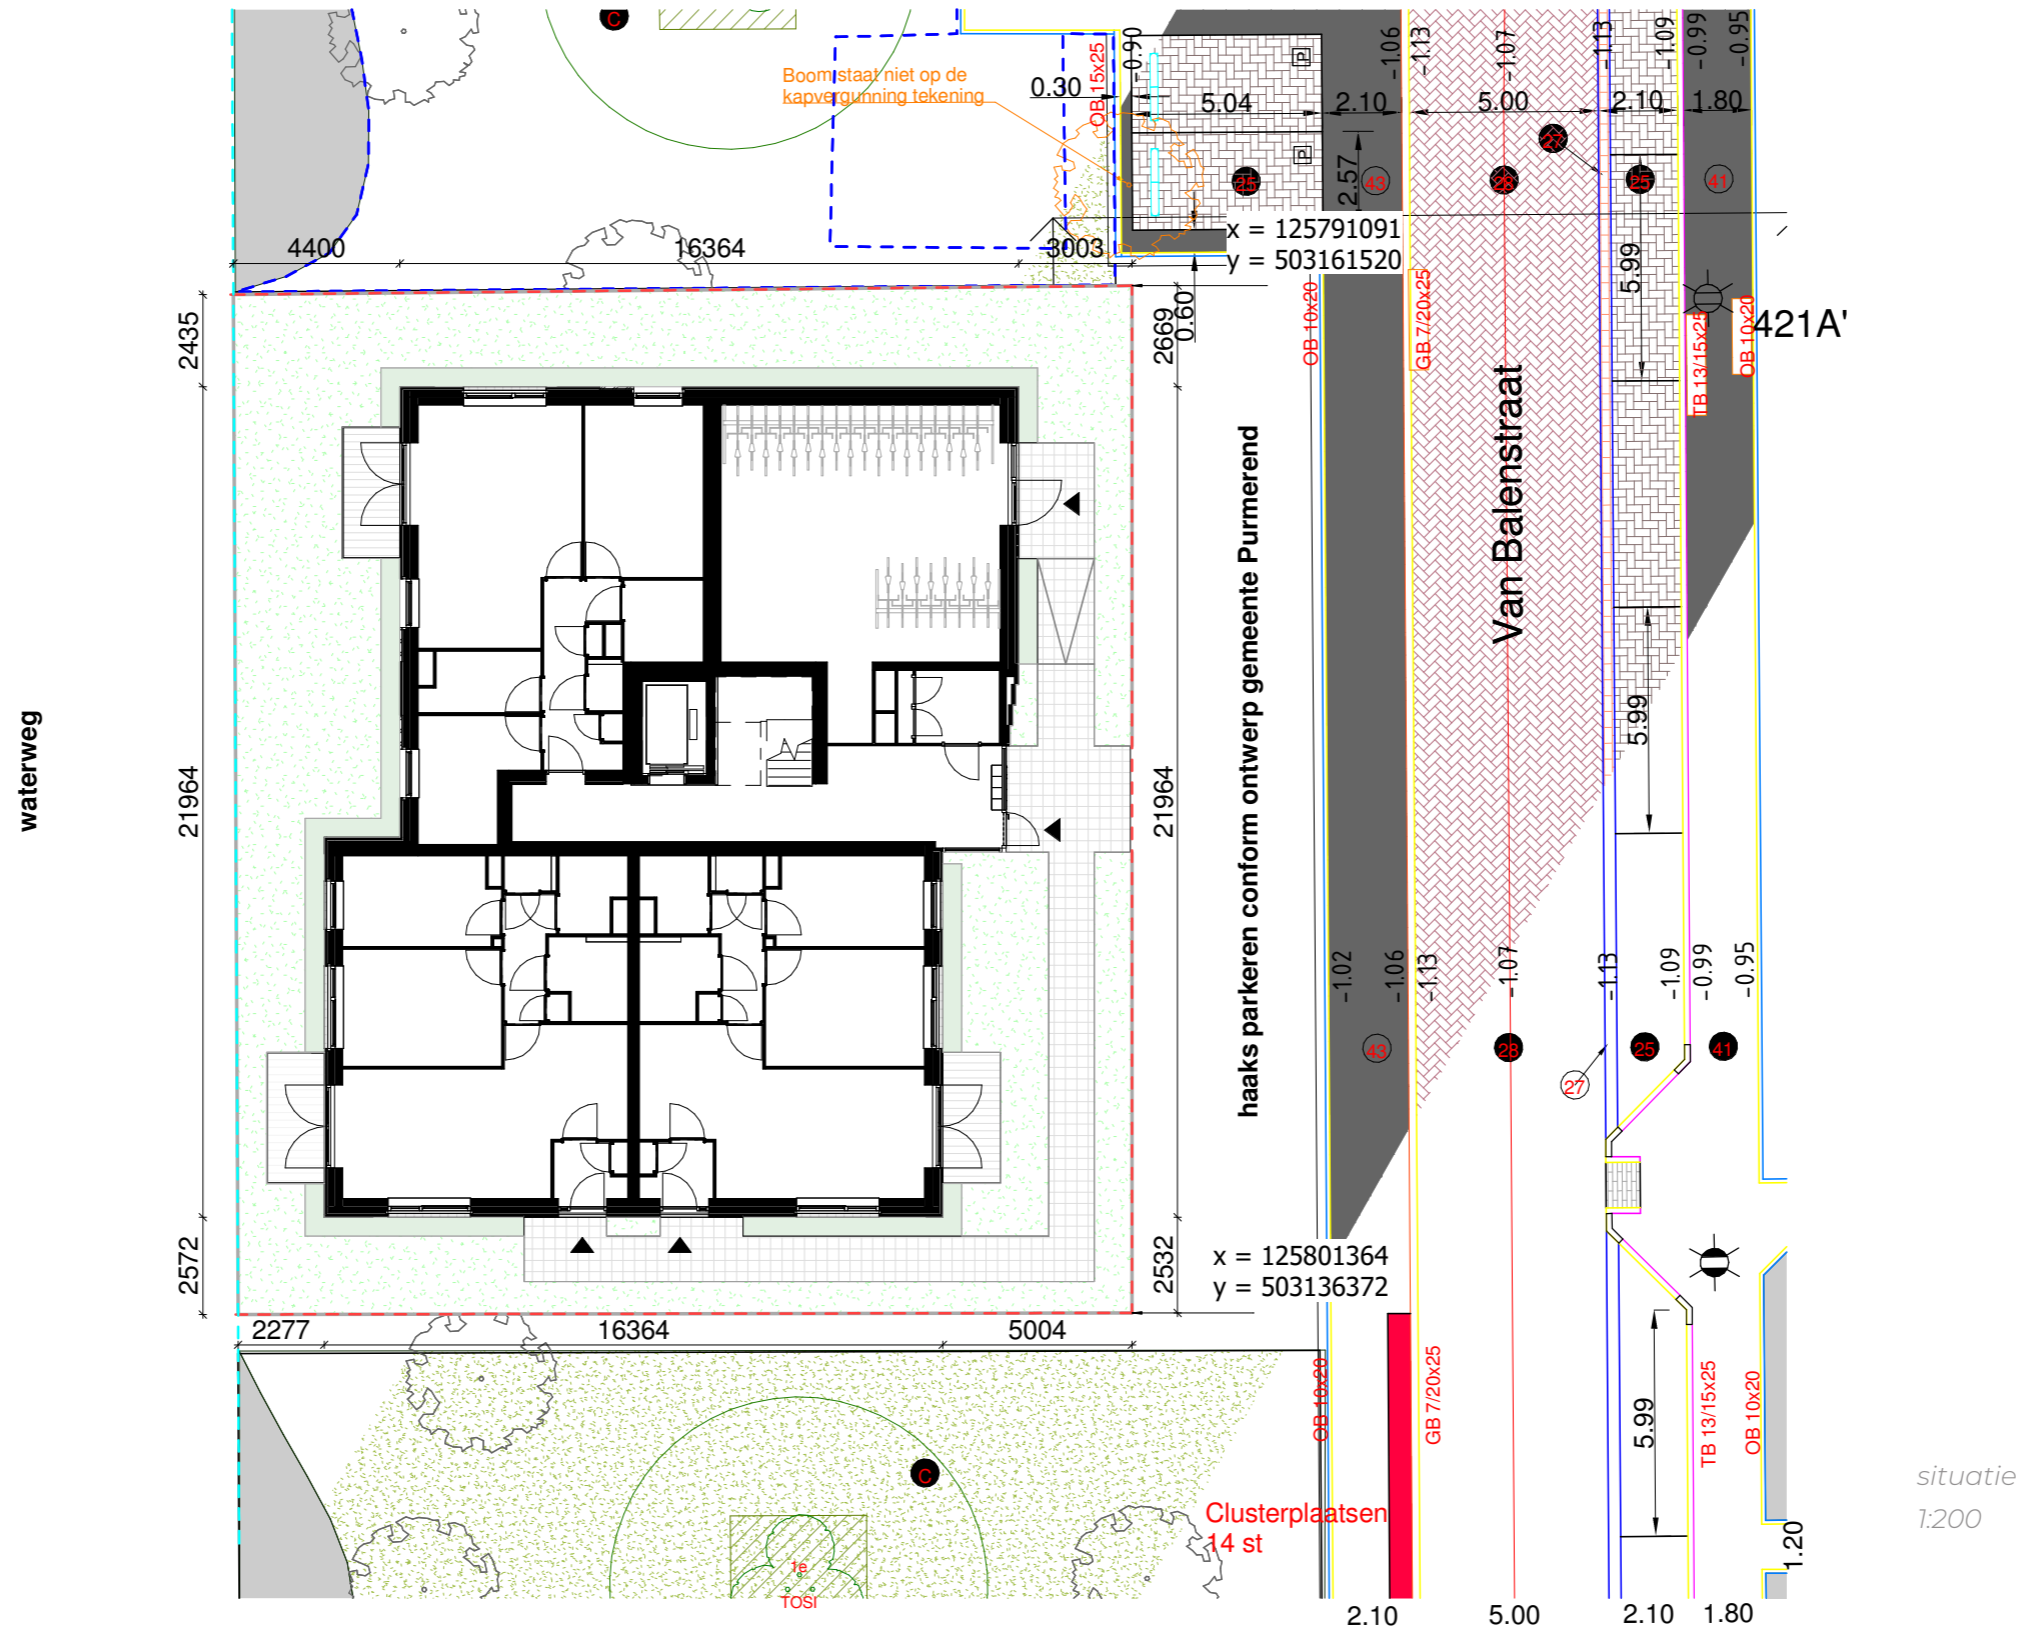

blok 2 impressie & referenties



*uitstekend metselwerk
in ruitpatroon*




*spandraden met groen
in ruitpatroon*




ronde vorm entree

blok 2 gevels

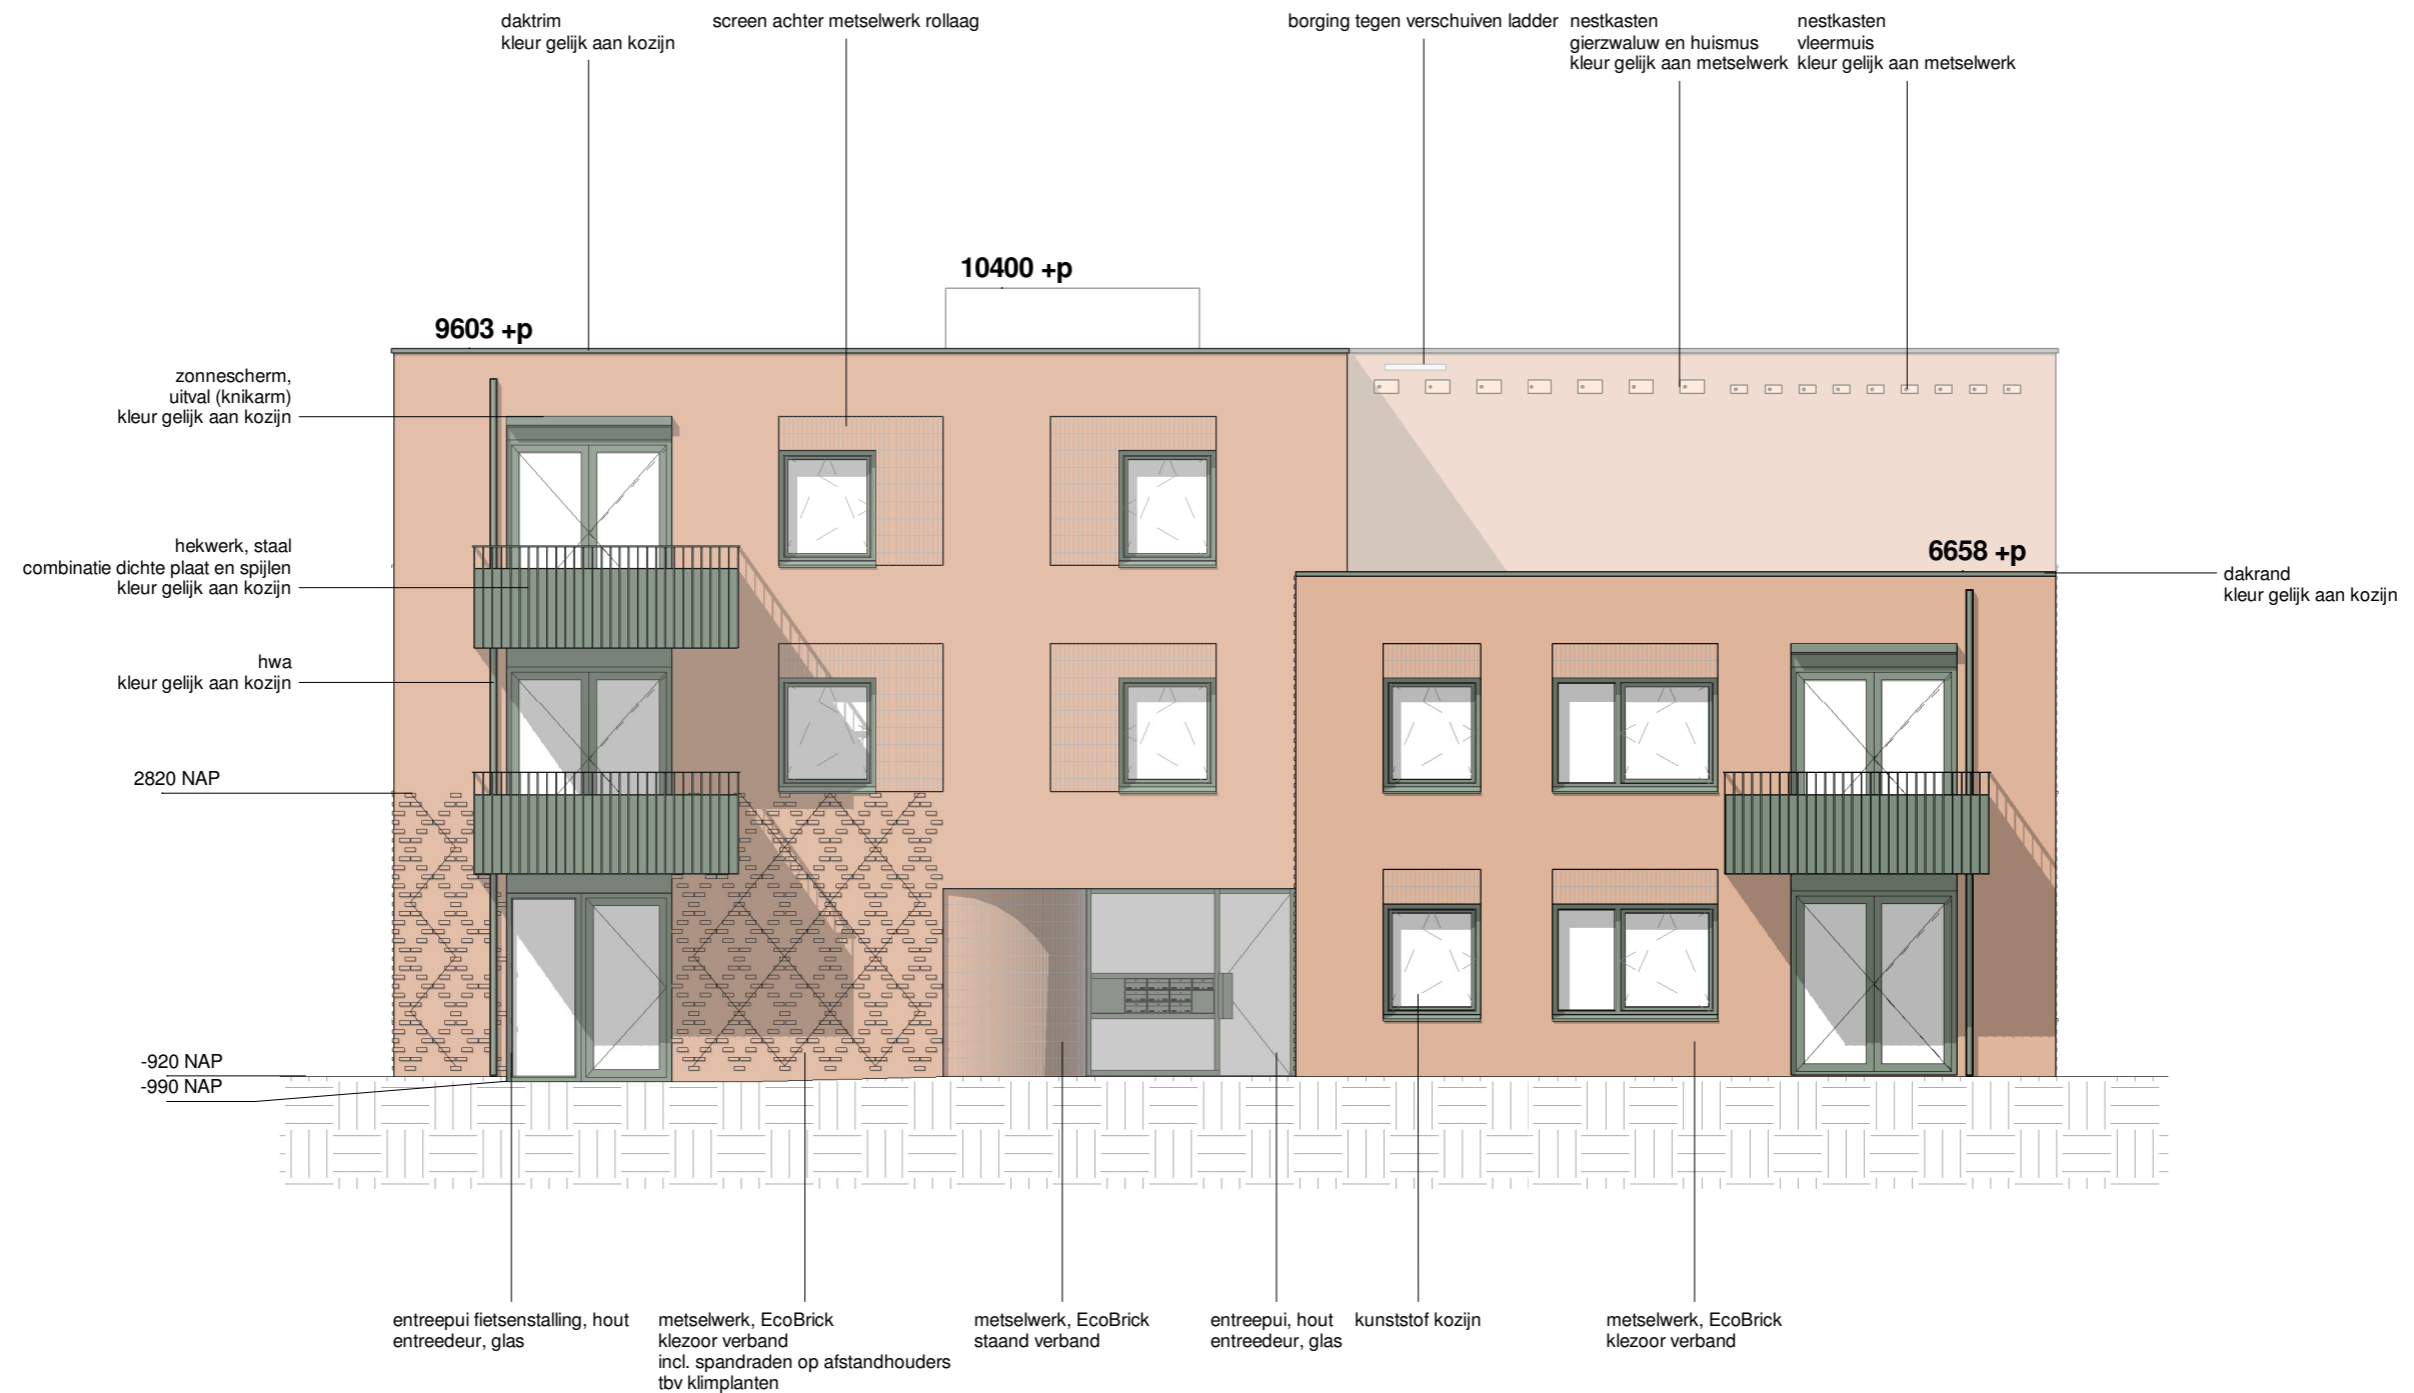


oostgevel
1:100

blok 2 gevels

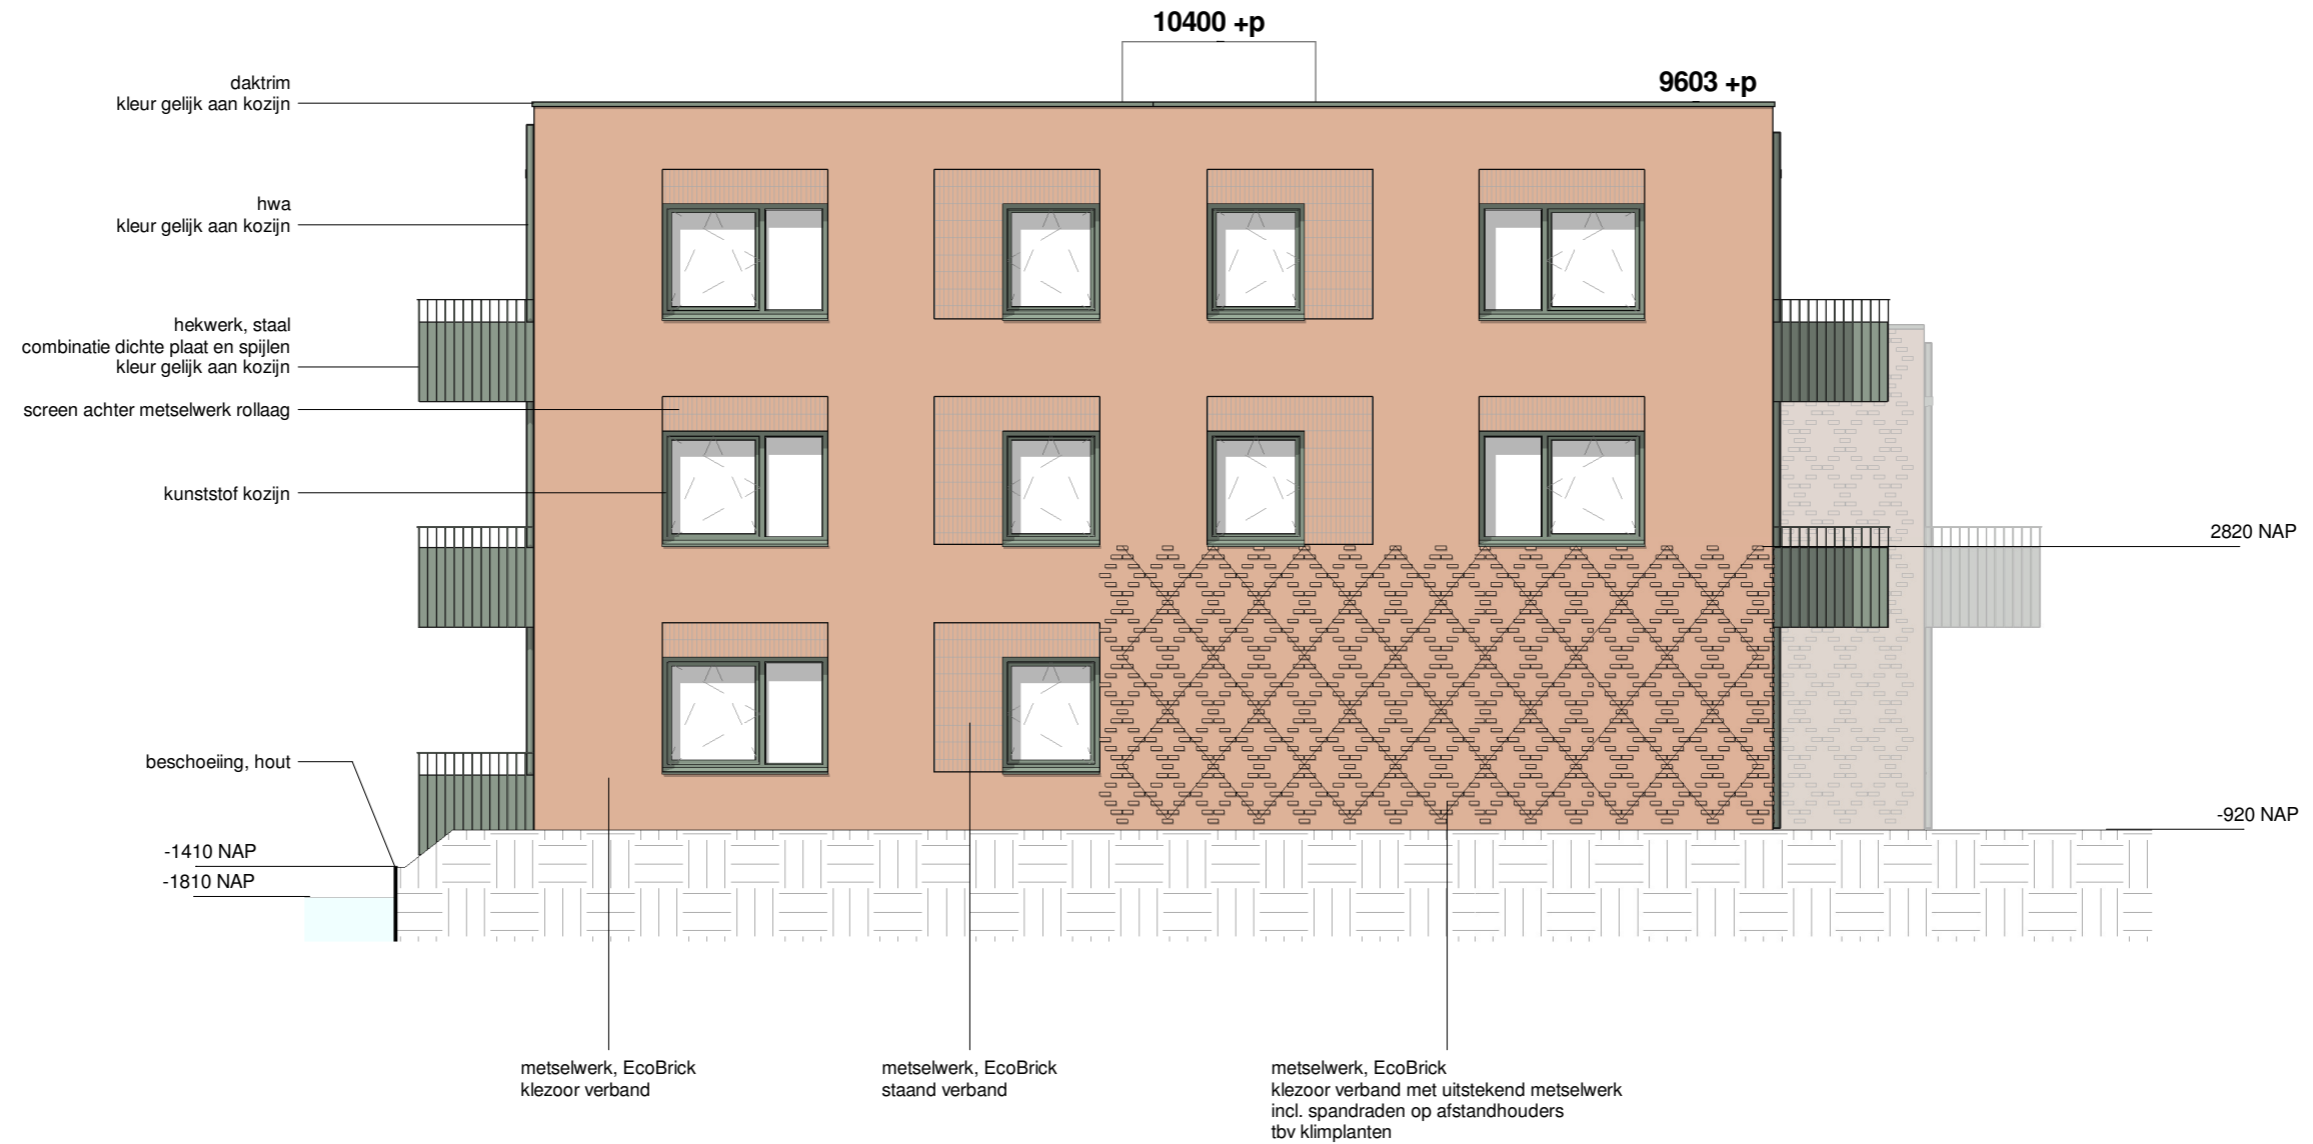


zuidgevel
1:100

blok 2 gevels

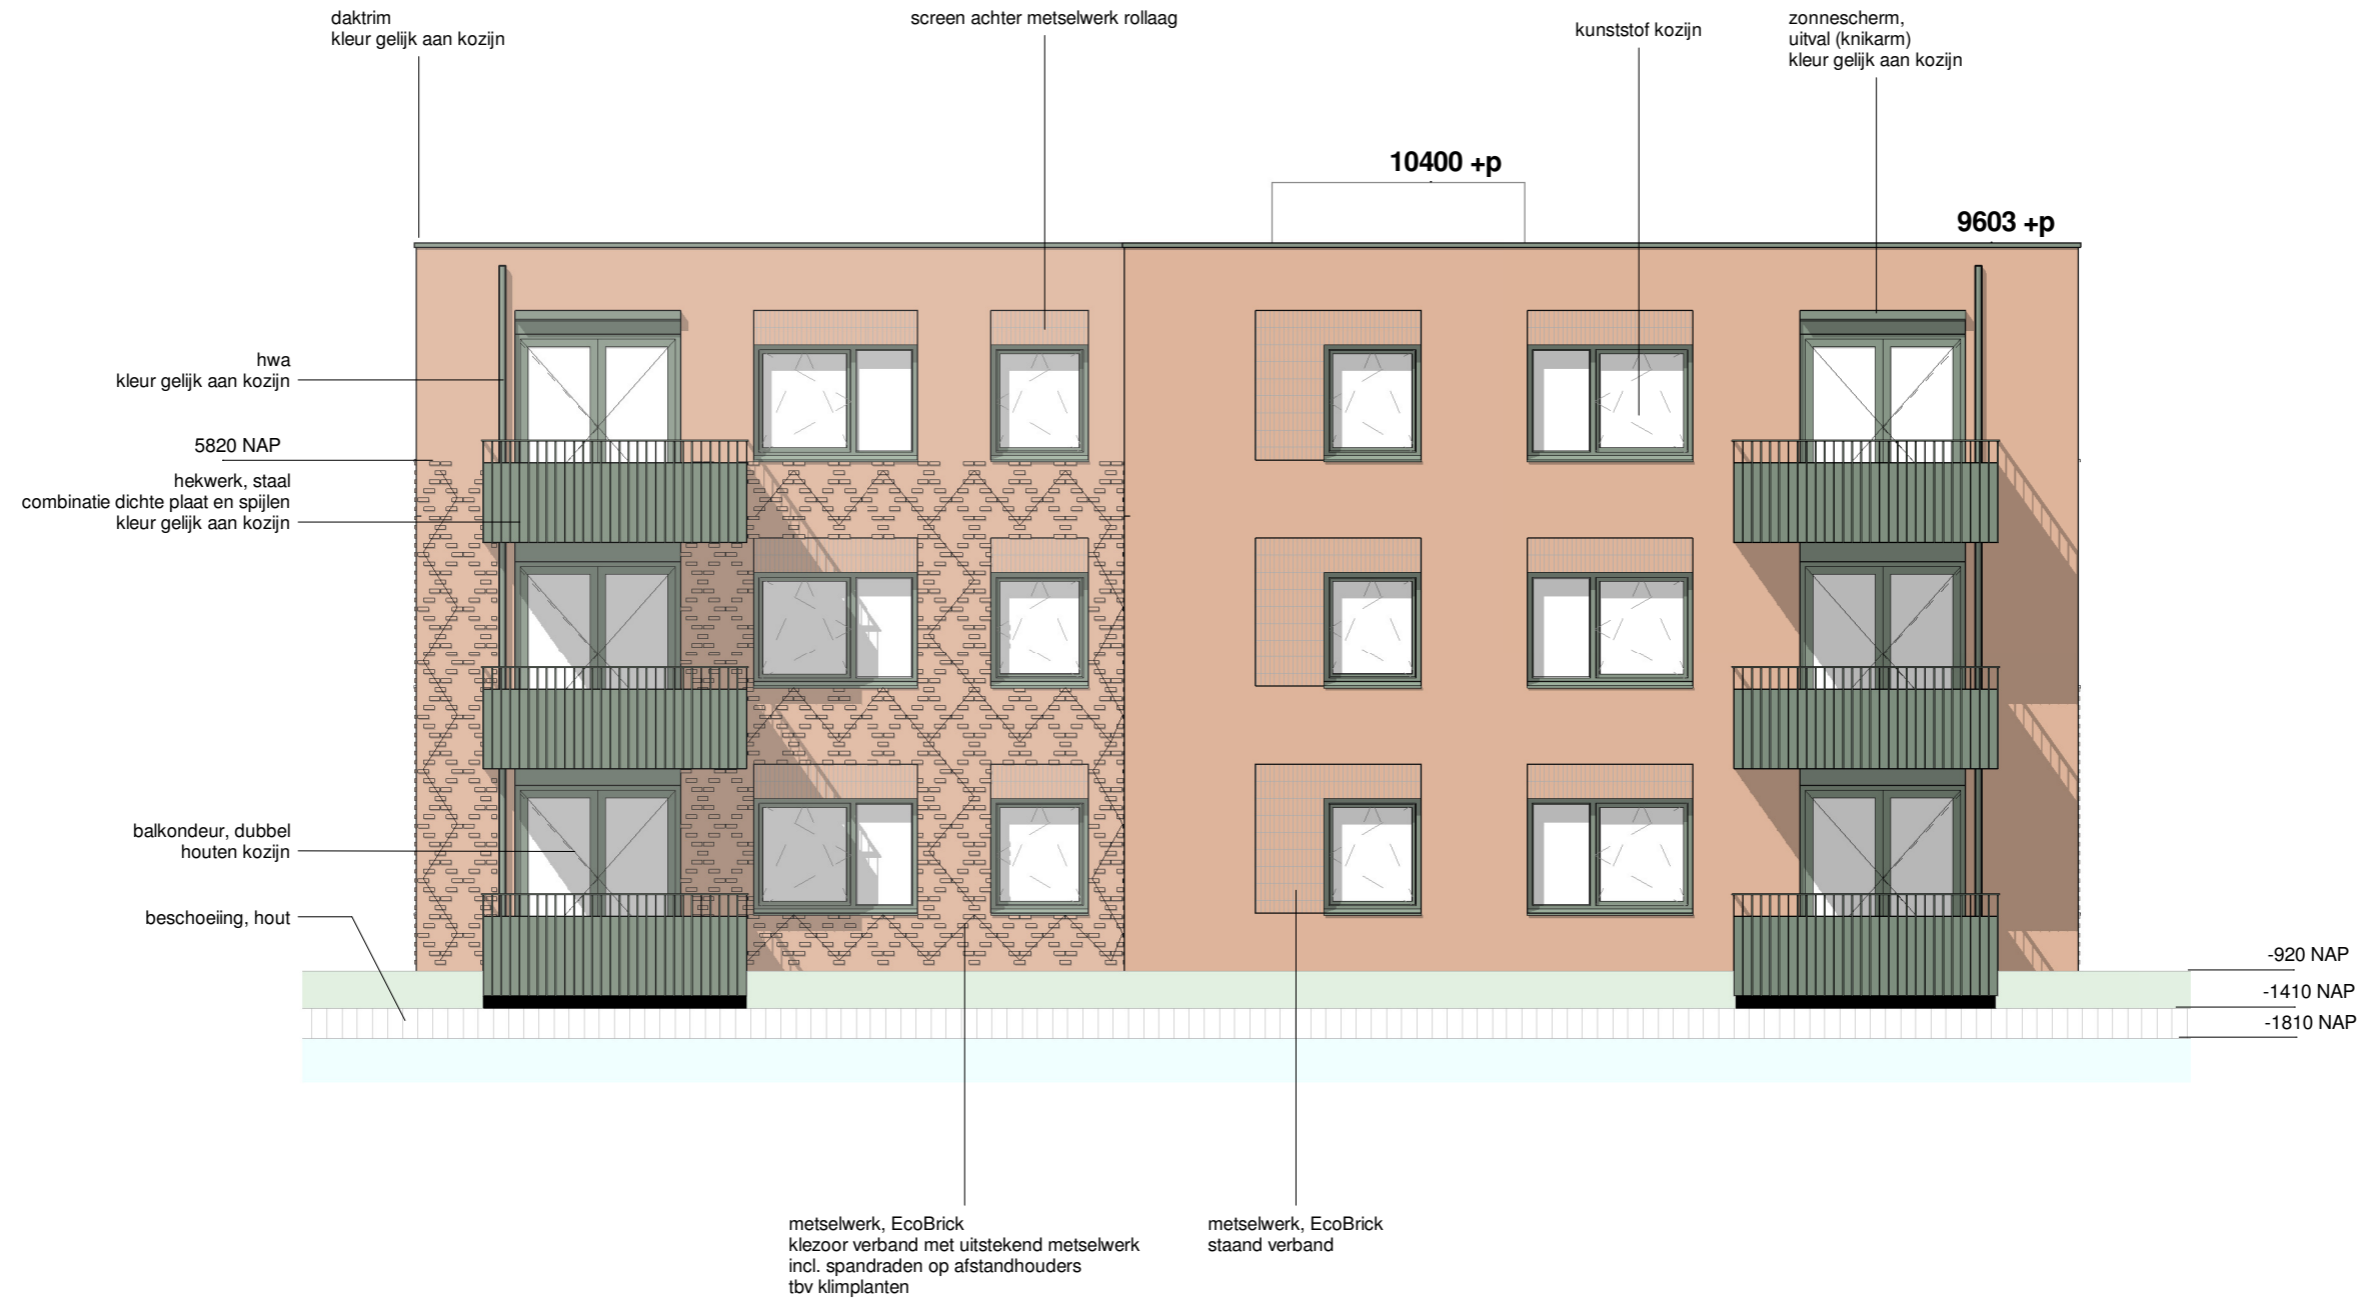


westgevel
1:100

blok 2 gevels

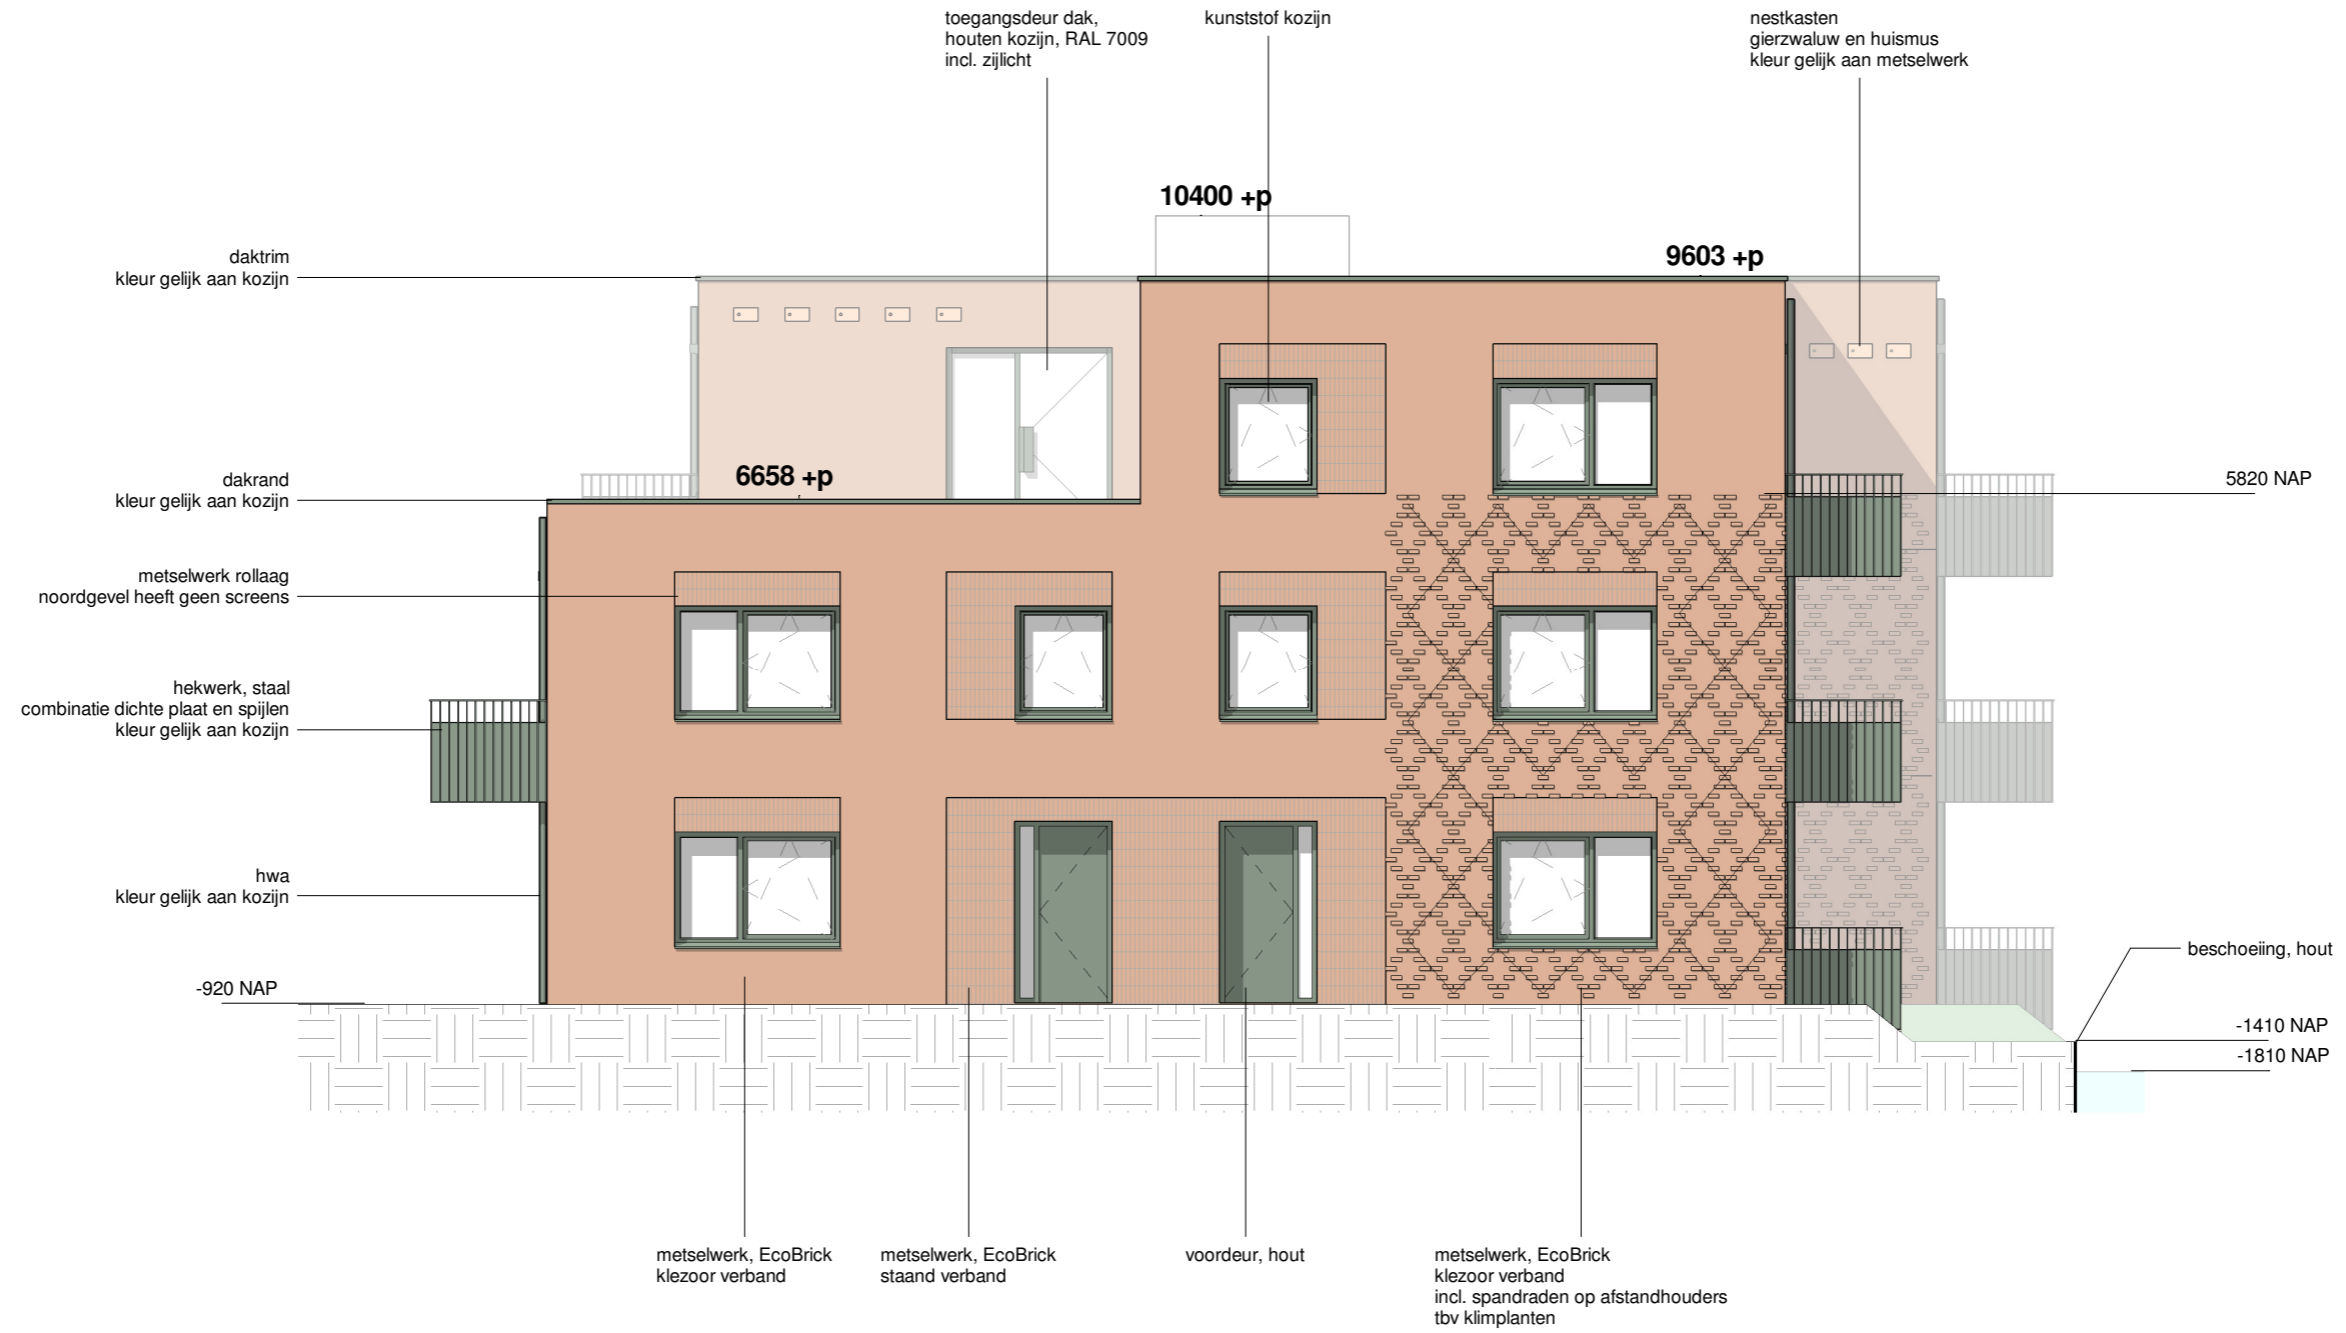


noordgevel
1:100

situatie blok 2 ontwerp architect

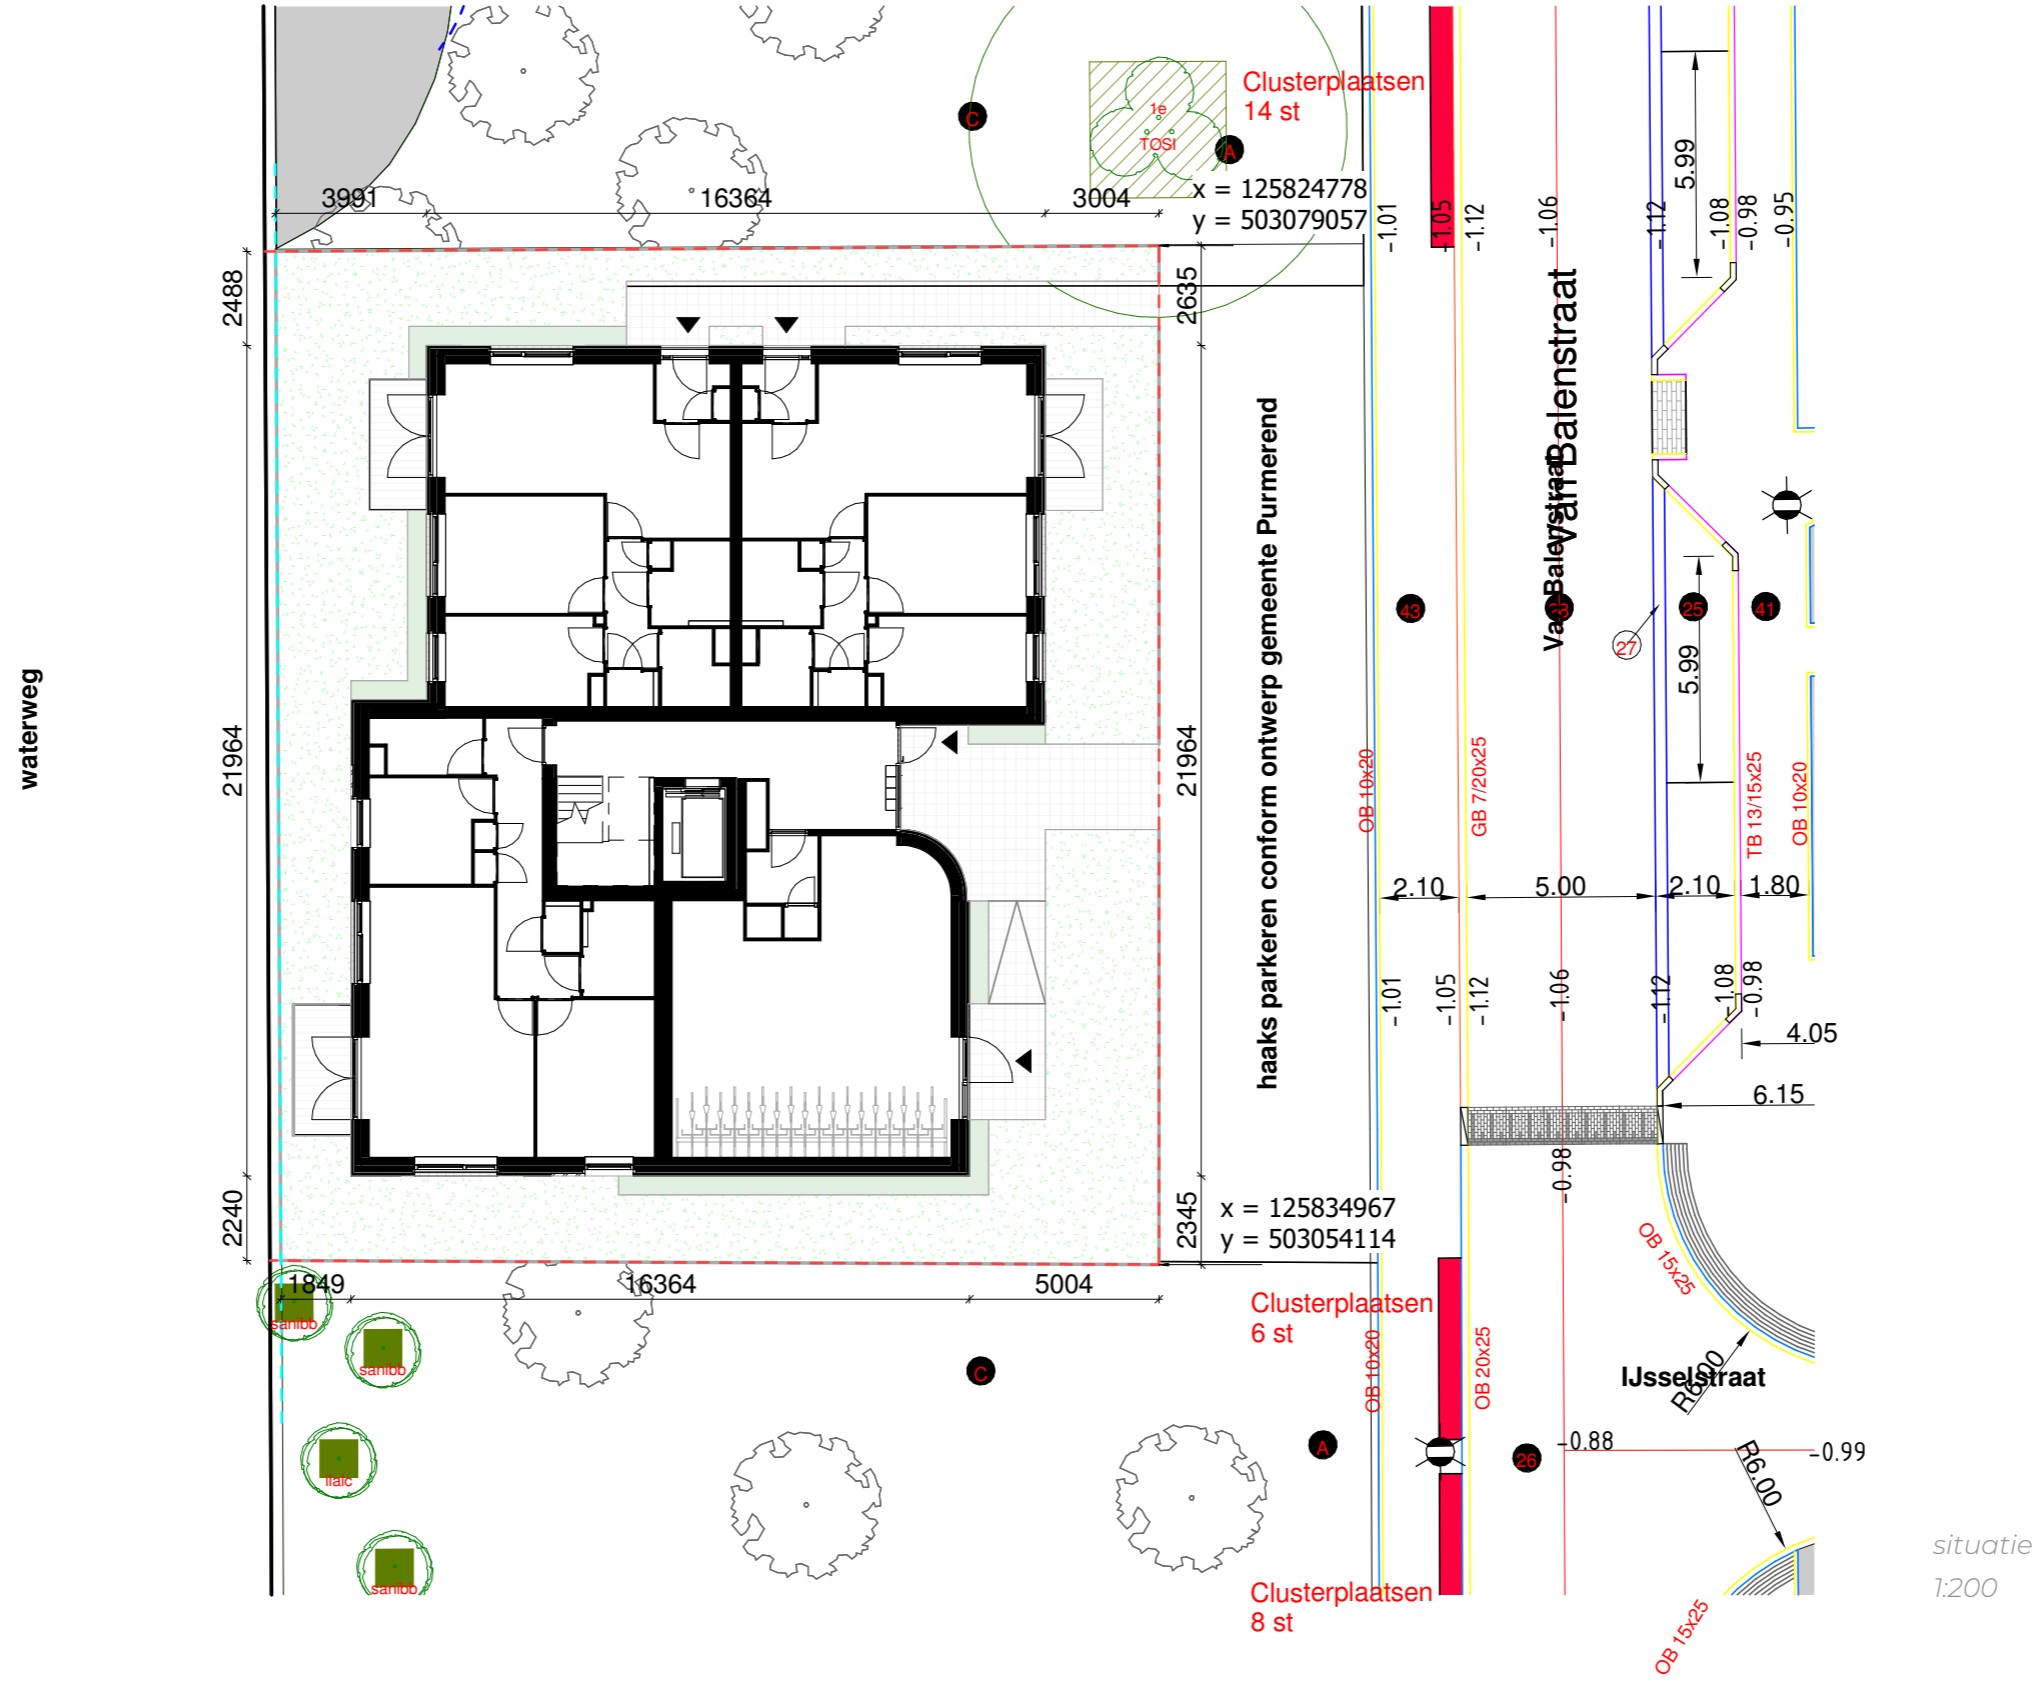

blok 3 impressie & referenties

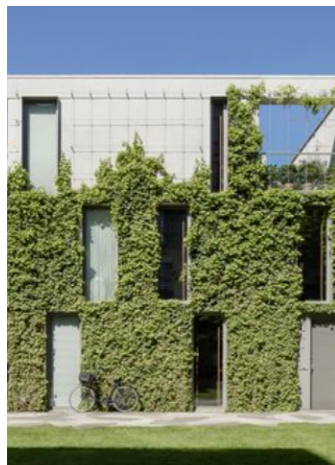

spandraden met groen



groen geglazuurde baksteen




entree met groen geglazuurde verticale metselwerk



blok 3 gevels



blok 3 gevels

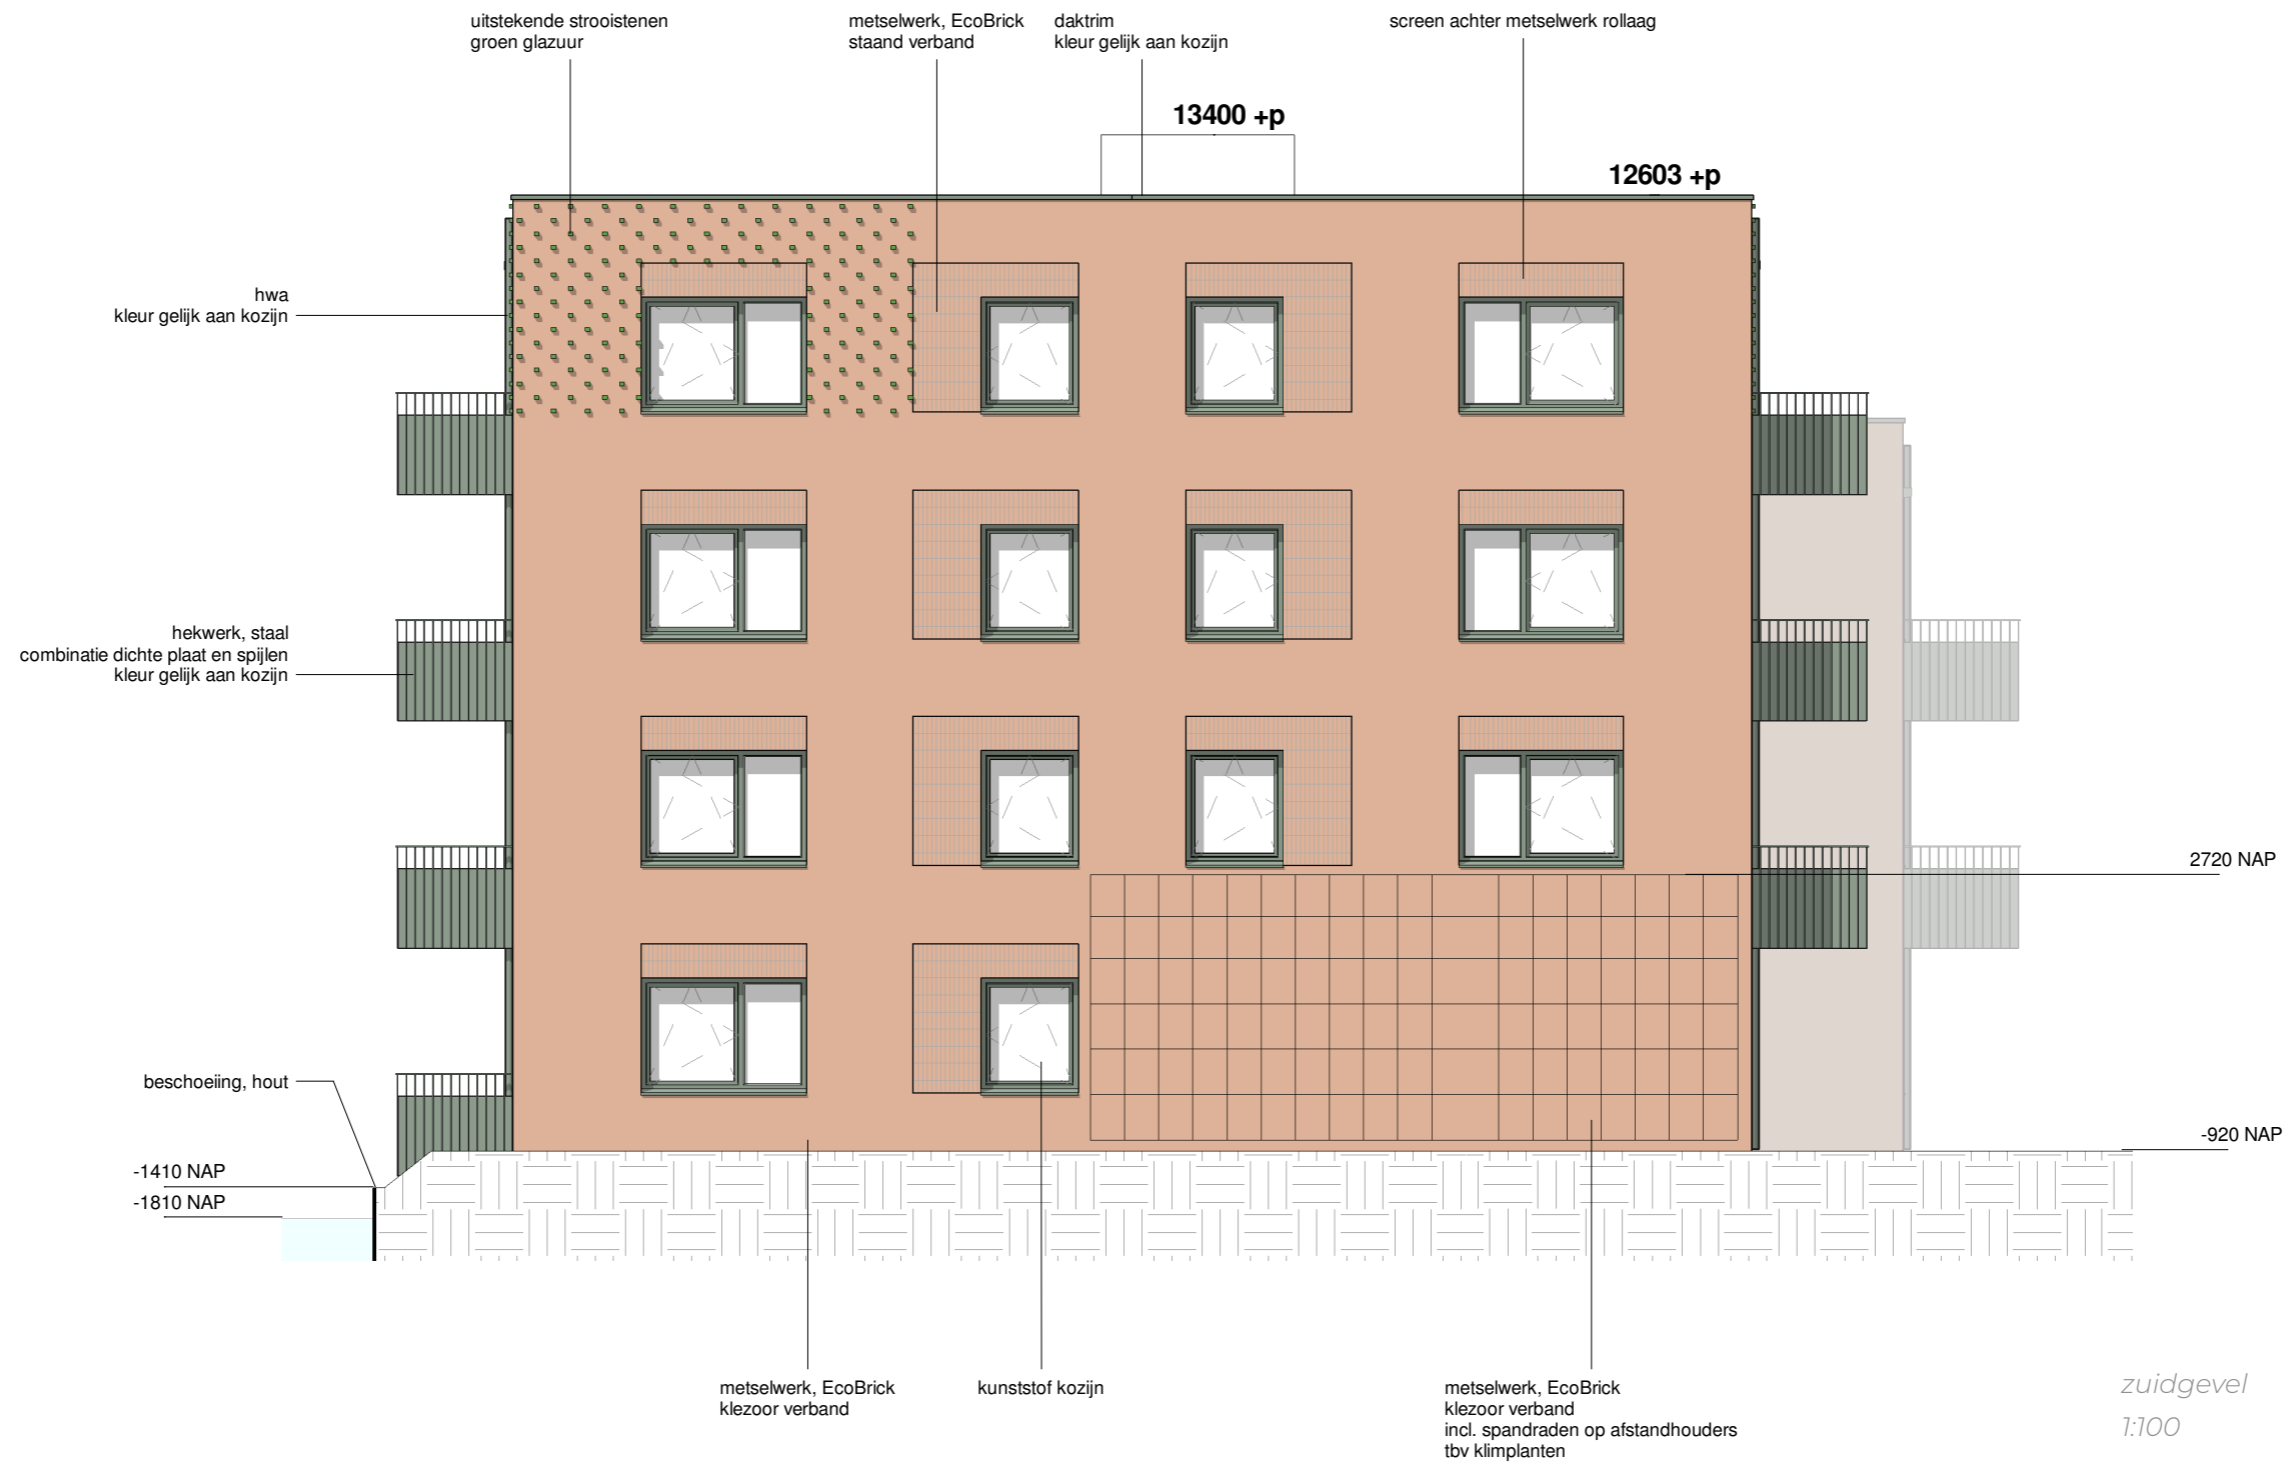


blok 3 gevels



blok 3 gevels



situatie blok 3 ontwerp architect

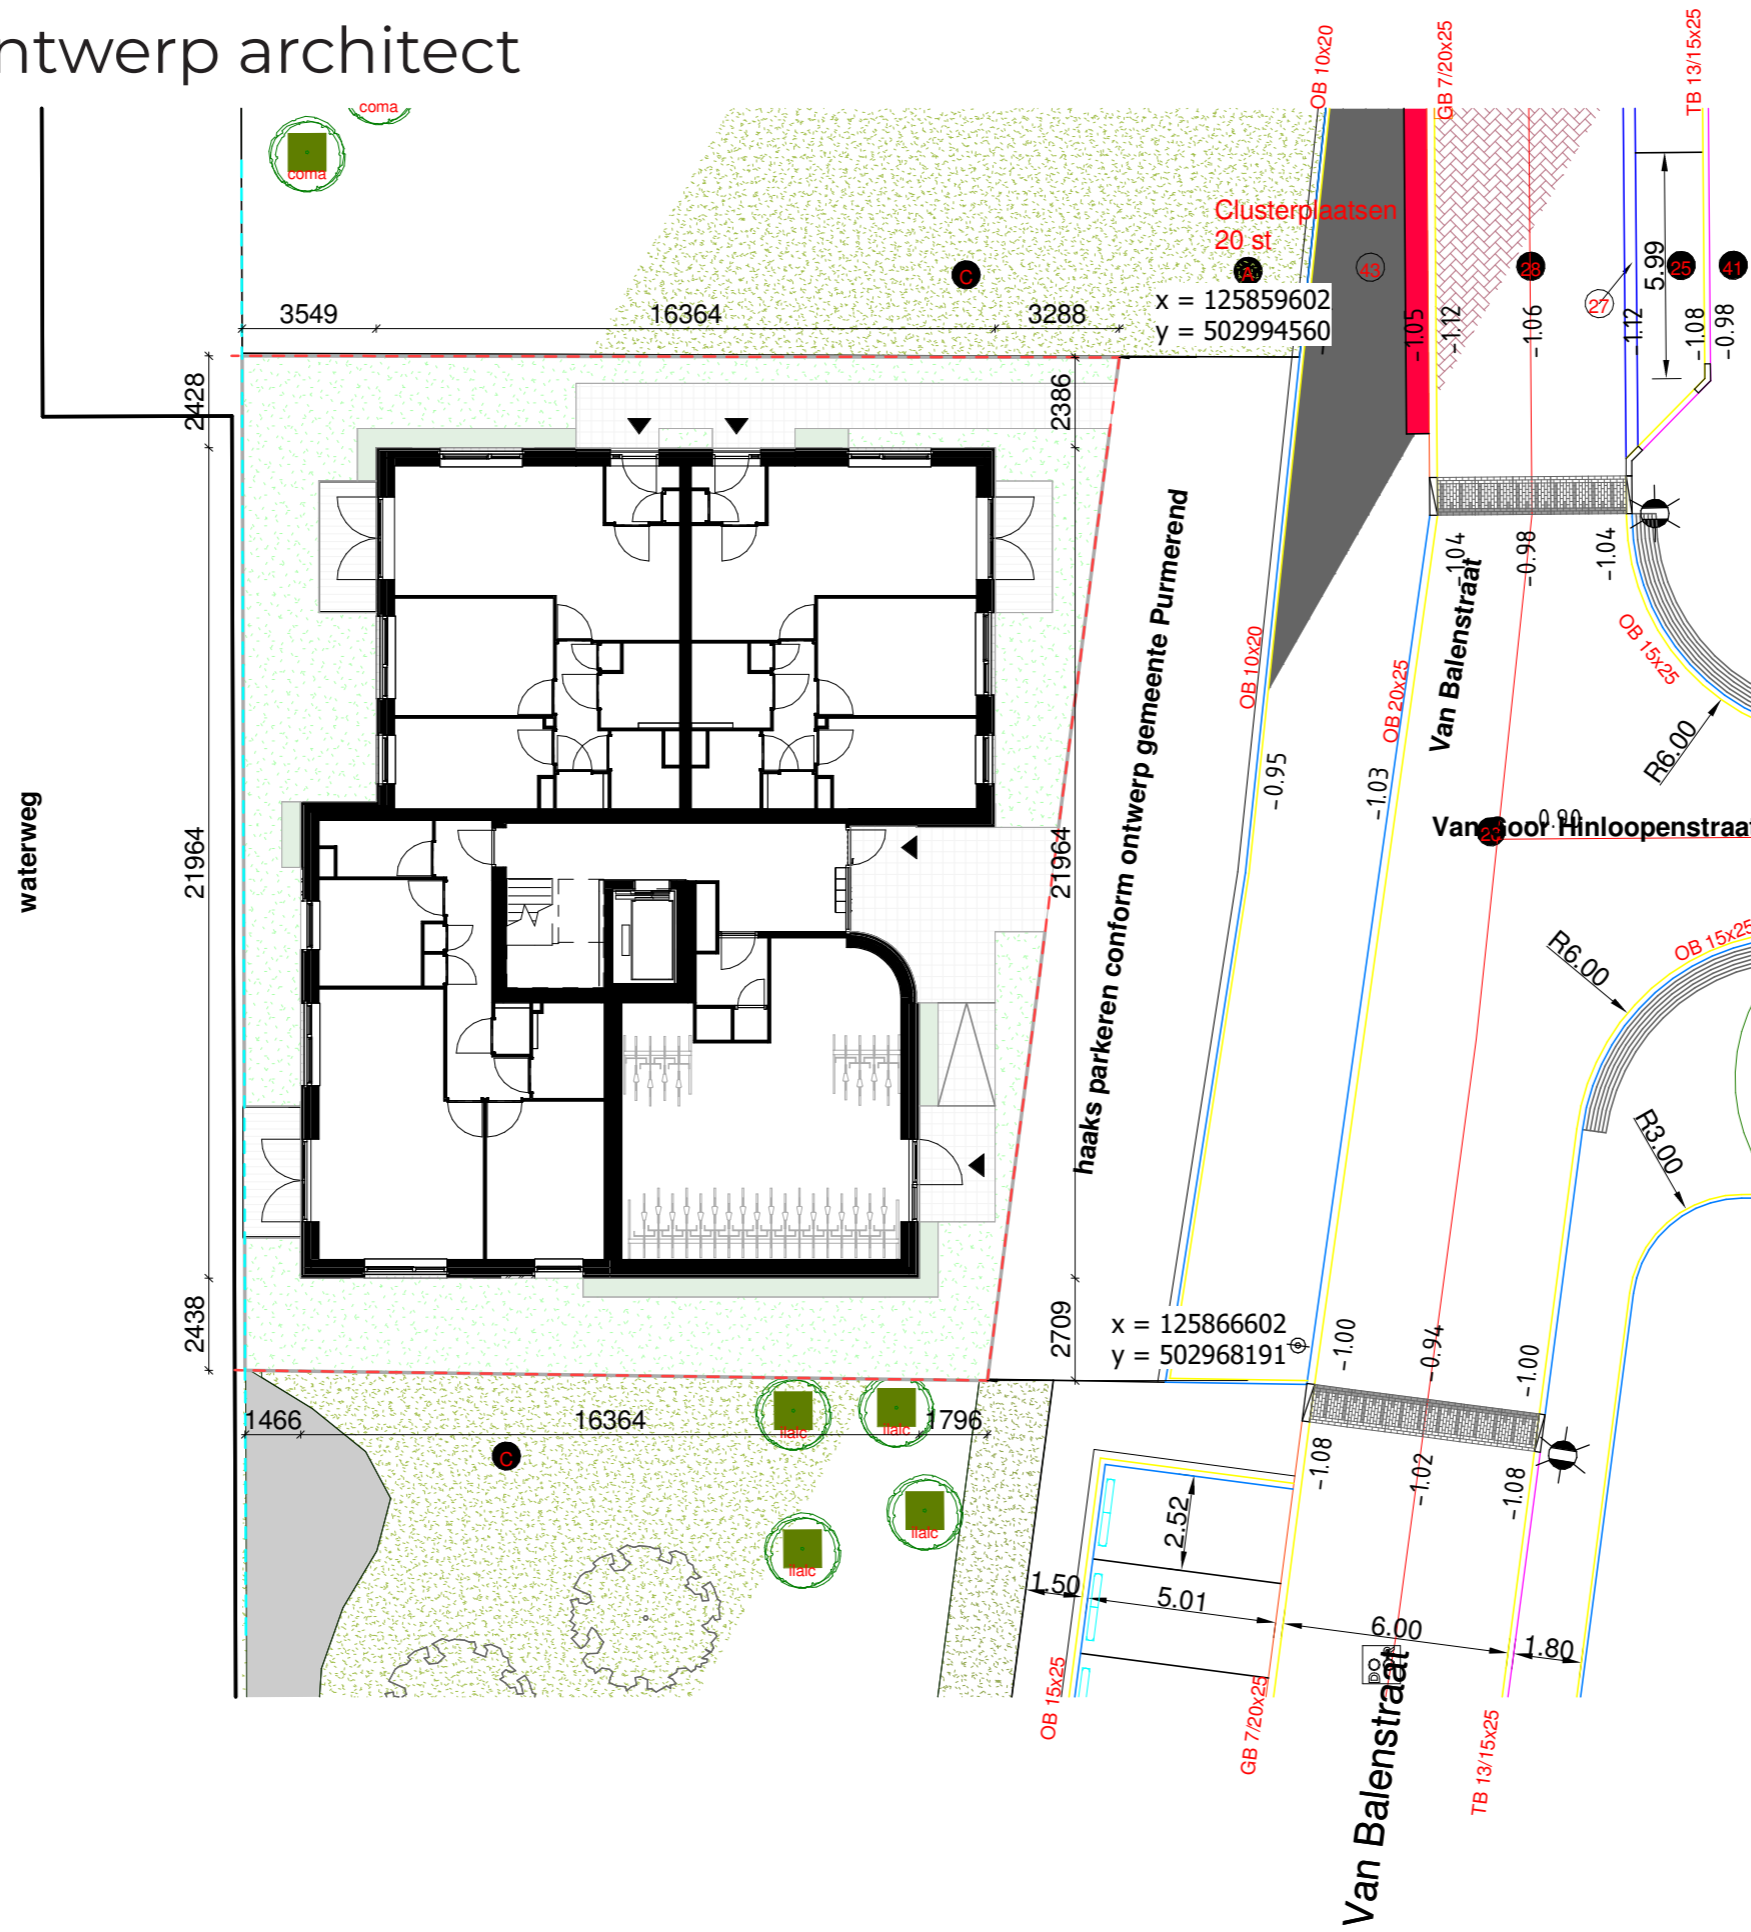

situatie
1:200

