



Renvooi installatietechnische symbolen:

- Schakelmateriaal op ca. 1050+ vl. en wandcontactdozen op ca. 300+ vl. tenzij anders staat aangegeven op tekening

Symbool	Omschrijving
	CO2-detector
	thermostaat
	intercom
l. / v.	loop deur / vaste deur
RM	rookmelder
kk.	koelkast
f.	fornuis
wm / wd	wasmachine + wasdroger
	vloerverwarming verdeler

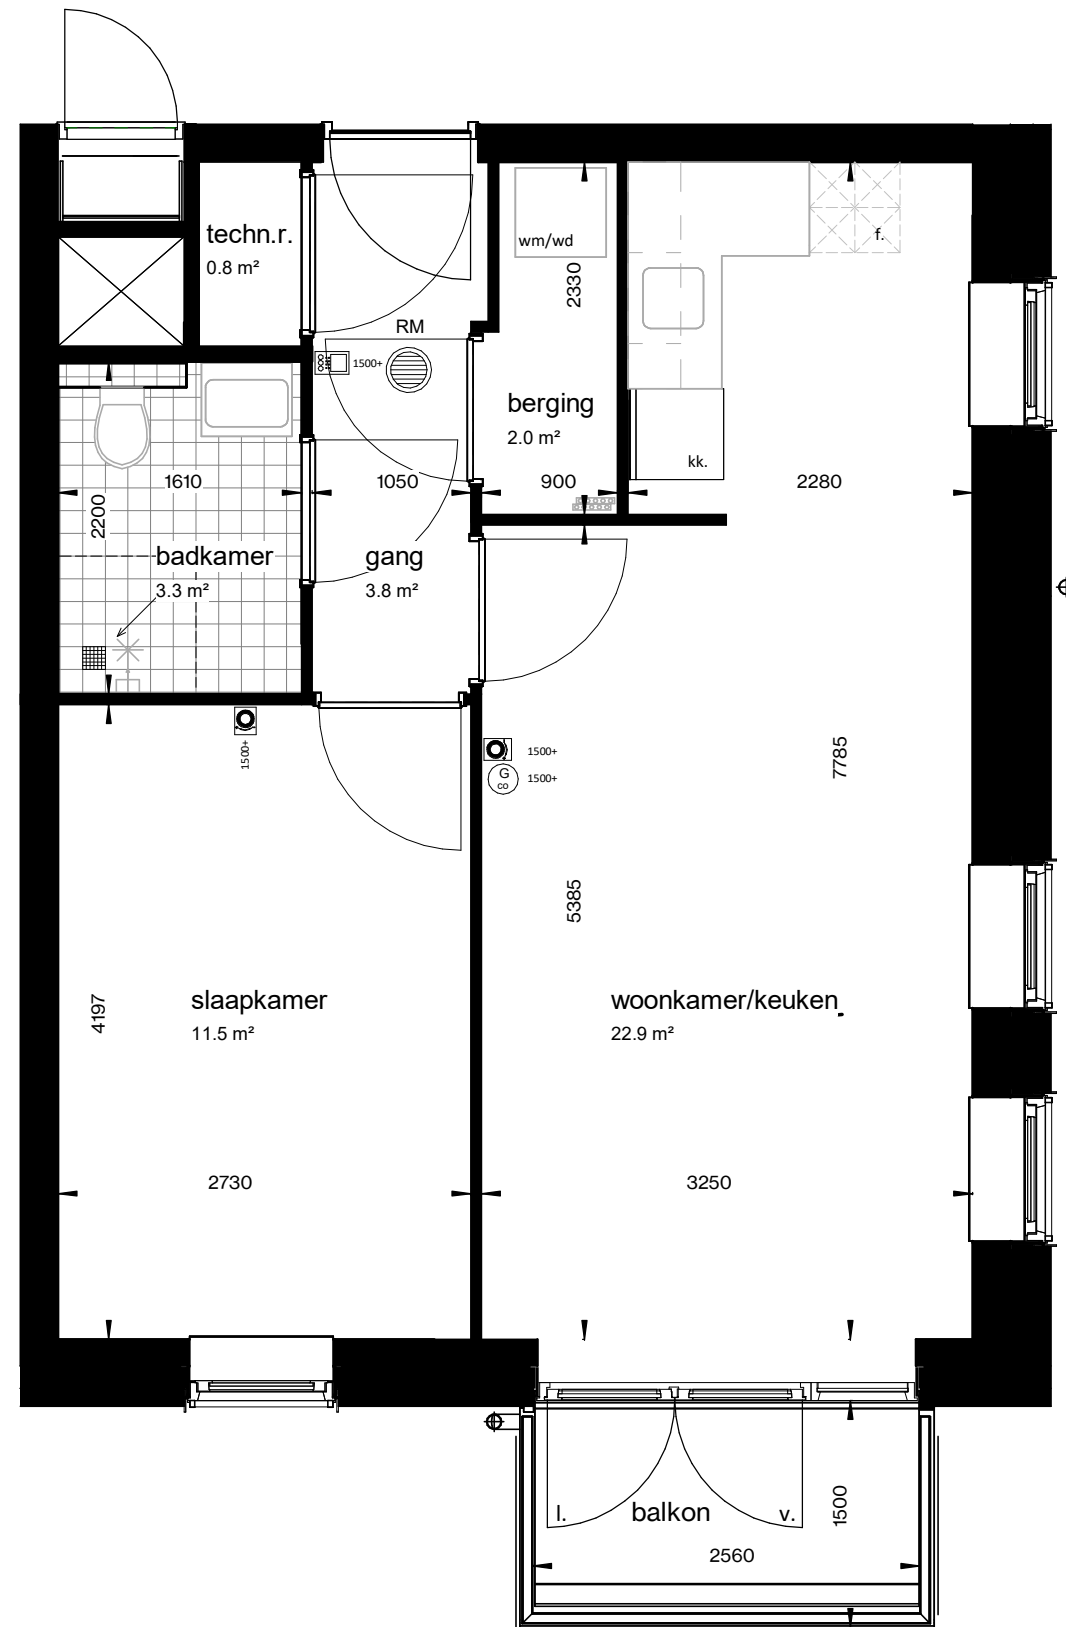

schaal 1 : 50

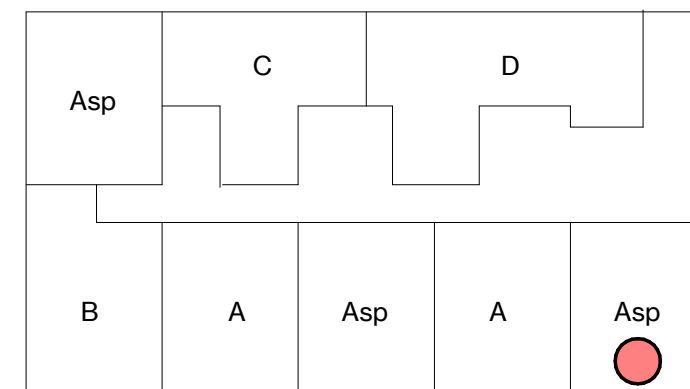

tekening 1ev_woningtype Asp
 adres Baccarastraat 4 101
 formaat A3
 datum 30-09-2025